

**ДО  
ВСИЧКИ ЗАИНТЕРЕСОВАНИ ЛИЦА**

**Относно:** Постъпило искане с вх. № 15-24-1/25.08.2015 г. за разяснение във връзка с процедура за възлагане на обществена поръчка с предмет: „Закриване и рекултивация на общинско депо за битови отпадъци на община Балчик”

**УВАЖАЕМИ ДАМИ И ГОСПОДА,**

Във връзка с постъпило запитване по обявена процедура за възлагане на обществена поръчка с предмет: „Закриване и рекултивация на общинско депо за битови отпадъци на община Балчик”, Община Балчик в качеството ѝ на Възложител прави следните разяснения:

**Въпрос: № 1**

От къде ще бъдат доставени необходимите 68 744 кубични метри глина?

**Отговор:**

В количествената сметка за изпълнение на техническата рекултивация - т. 8, Възложителят е определил прогнозно разстояние от 10 км. Участниците следва да оферират разходи по доставката и стойността на необходимите 68 744 кубични метри глина, според възможностите за доставка.

**Въпрос № 2**

В количествената сметка, към техническата спецификация е предвидено перо „Третиране с препарати на зоната за саниране”, което не присъства в общата количествено стойностна сметка. Молим да изясните необходимо ли е да се оферира?

**Отговор:**

При изготвяне на техническата спецификация е допусната техническа грешка относно поставяне на изискването за „Третиране с препарати на зоната за саниране”, което не следва да се оферира от участниците и няма да се калкулира в общата стойност на обществената поръчка.

**Въпрос № 3:**

С оглед прецизиране на видовете дейности, по отношение на техния обем и сложността им на изпълнение, към тръжната документация да бъдат приложени чертежи на текущото положение на сметището и на неговото проектно положение.

**Отговор:**

Изисканите чертежи са приложени към настоящите разяснения.

Настоящите разяснения са неразделна част от документацията за участие в процедурата.

**НИКОЛАЙ АНГЕЛОВ**  
Кмет на Община Балчик





# СИТУАЦИЯ НА РЕКУЛТИВИРАНОТО ДЕПО ЗА БИТОВИ ОТПАДЪЦИ


М 1:2500

КОНТУР НА ПОЗЕМЛЕН ИМОТ С  
ИНДЕНТИФИКАТОР 02508.542.180

„КОРЕКТ-99“ ООД Варна  
КОНСУЛТАНТ И СТРОИТЕЛЕН НАДЗОР  
Лиценз № ЛК-000231/29.10.2004 г.  
Част: *Мон.* *арх. Череван*  
Управител: *[Signature]* инж. П. Ташков



КООРДИНАТИ НА КОНТУРА НА ДЕПОТО		
№	X[m]	Y[m]
1	4710089.712	9657195.95
2	4710111.687	9657144.825
3	4710165.253	9657107.023
4	4710223.221	9657137.65
5	4710288.429	9657247.82
6	4710288.566	9657298.523
7	4710105.599	9657611.481
8	4710079.767	9657620.419
9	4710066.986	9657596.256
10	4710098.302	9657457.6
11	4710084.652	9657370.945
12	4710083.962	9657243.665

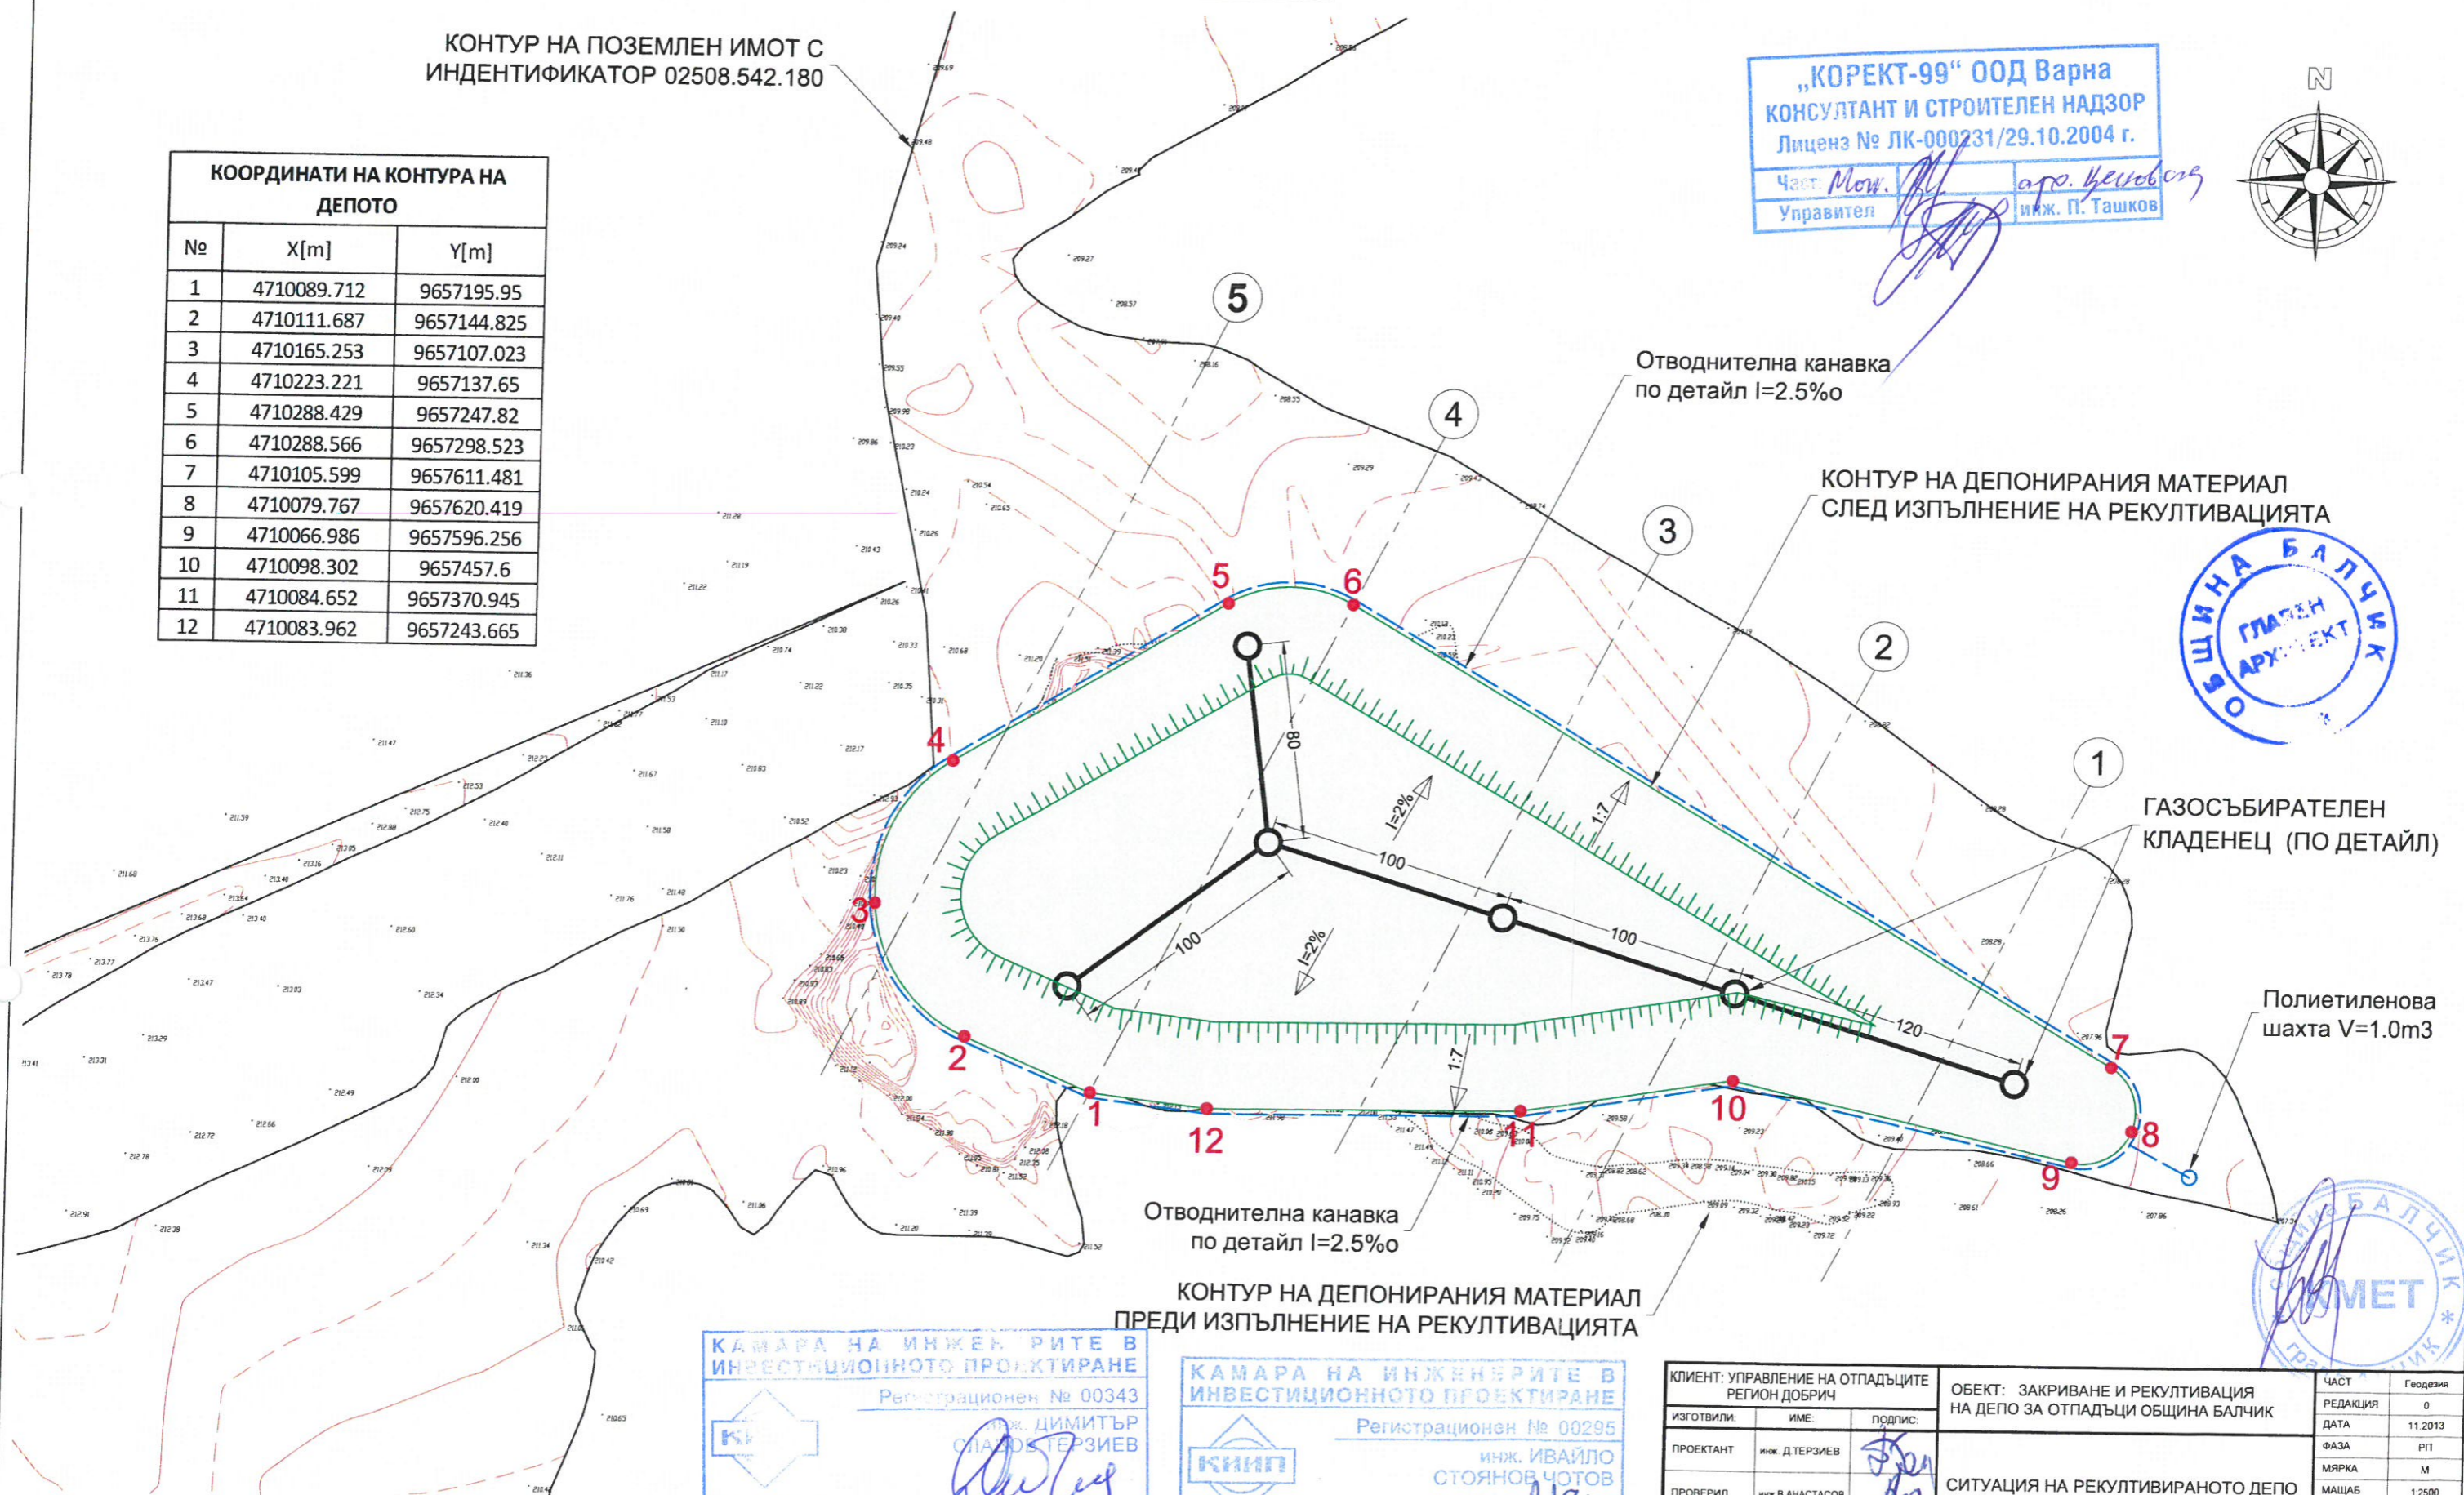

ГАЗОСЪБИРАТЕЛЕН  
КЛАДЕНЕЦ (ПО ДЕТАЙЛ)

Полиетиленова  
шахта V=1.0m<sup>3</sup>



КАМАРА НА ИНЖЕР РИТЕ В  
ИНВЕСТИЦИОННОТО ПРОЕКТИРАНЕ  
Регистрационен № 00343  
инж. ДИМИТЪР  
СПАДОВЕЦКИЕВ  
инж. ДИМИТЪР  
СПАДОВЕЦКИЕВ  
ПОЛНА ПРОЕКТАНТСКА ПРАВОСПОСОБНОСТ

КАМАРА НА ИНЖЕНЕРИТЕ В  
ИНВЕСТИЦИОННОТО ПРОЕКТИРАНЕ  
Регистрационен № 00295  
инж. ИВАЙЛО  
СТОЯНОВ ЧОТОВ  
инж. ИВАЙЛО  
СТОЯНОВ ЧОТОВ  
ПОЛНА ПРОЕКТАНТСКА ПРАВОСПОСОБНОСТ


КЛИЕНТ: УПРАВЛЕНИЕ НА ОТПАДЪЦИТЕ РЕГИОН ДОБРИЧ			ОБЕКТ: ЗАКРИВАНЕ И РЕКУЛТИВАЦИЯ НА ДЕПО ЗА ОТПАДЪЦИ ОБЩИНА БАЛЧИК		ЧАСТ	Геодезия
ИЗГОТВИЛИ:	ИМЕ:	ПОДПИС:			РЕДАКЦИЯ	0
ПРОЕКТАНТ	инж. Д.ТЕРЗИЕВ	<i>[Signature]</i>			ДАТА	11.2013
ПРОВЕРИЛ	инж.В.АНАСТАСОВ	<i>[Signature]</i>			ФАЗА	РП
ПРОВЕРИЛ	инж. И.ЧОТОВ	<i>[Signature]</i>			МЯРКА	М
			СИТУАЦИЯ НА РЕКУЛТИВИРАНОТО ДЕПО ЗА ОТПАДЪЦИ		МАЩАБ	1:2500
					ЛИСТ №	1
					ВС. ЛИСТА	1
					ФАЙЛ	396.01.0_R02-03.013

ПЛОЩ НА ДЕПОТО ПРЕДИ РЕКУЛТИВАЦИЯ - 88.84 дка  
ПЛОЩ НА ДЕПОТО СЛЕД РЕКУЛТИВАЦИЯ - 66.100 дка



# ДЕПО "БАЛЧИК"

М 1:25000

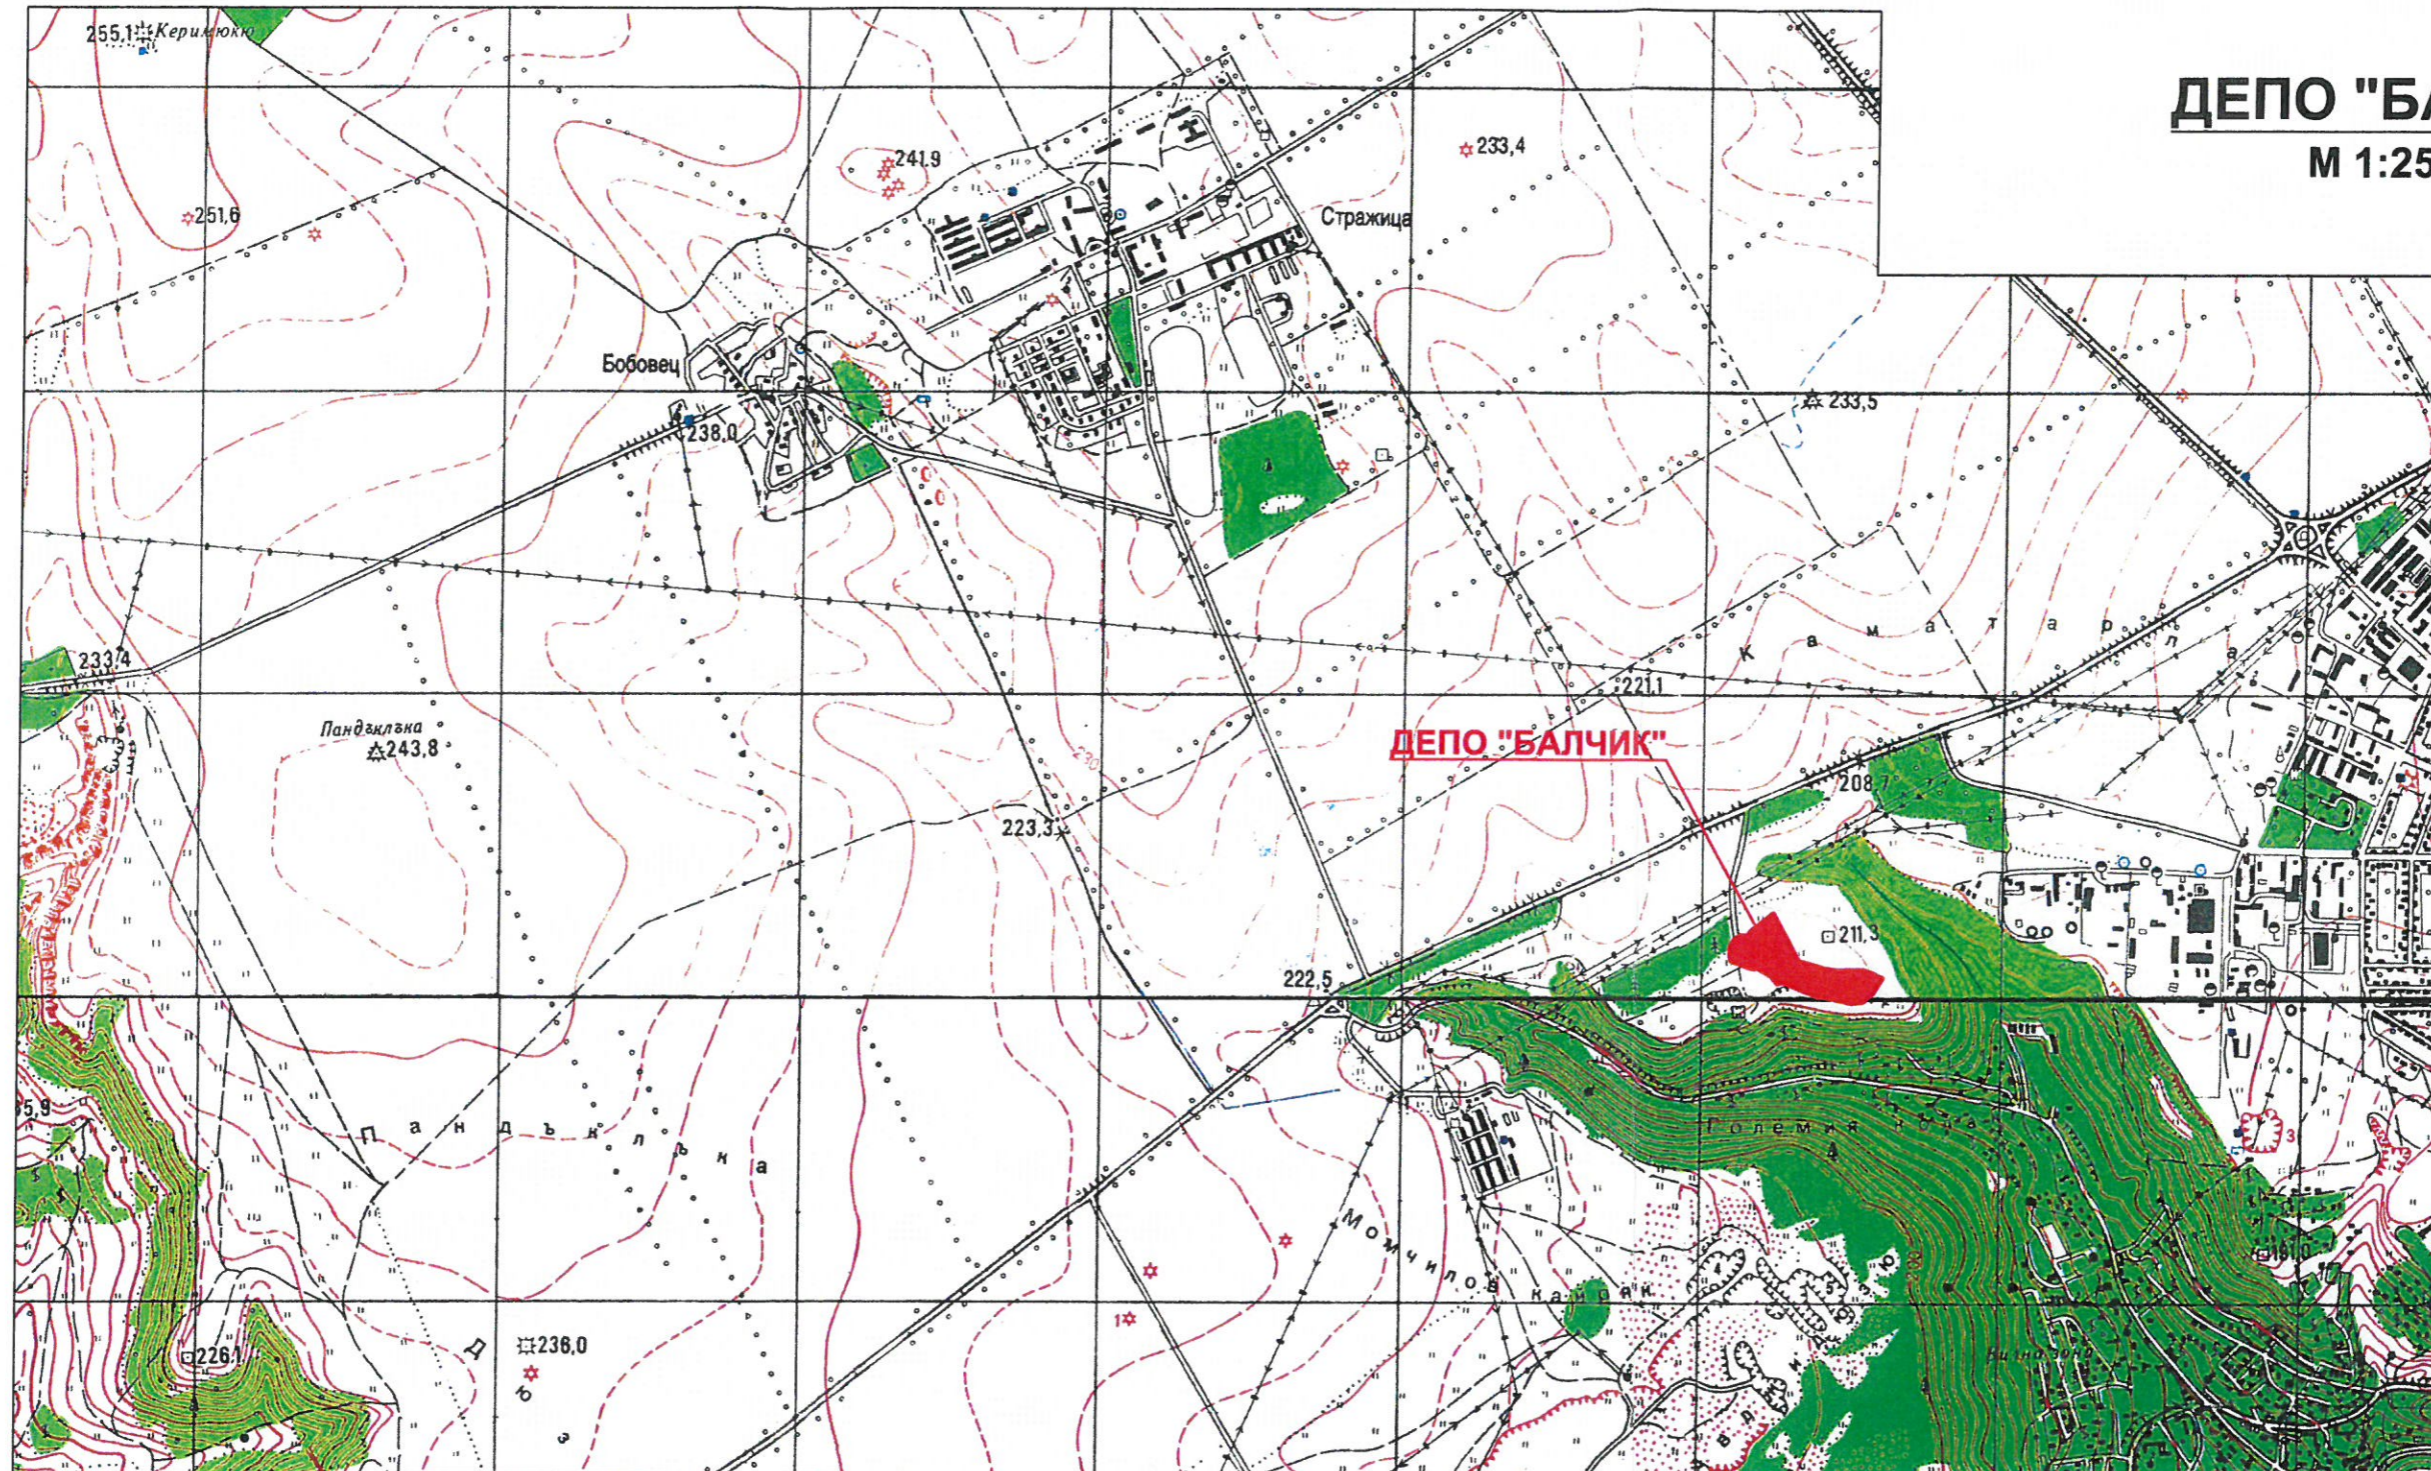

**„КОРЕКТ-99“ ООД Варна**  
**КОНСУЛТАНТ И СТРОИТЕЛЕН НАДЗОР**  
 Лиценз № ЛК-000231/29.10.2004 г.  
 Част: *Мон.* / арх. *Белова*  
 Управител: *[Signature]* / инж. П. Ташков

КАМАРА НА ИНЖЕНЕРИТЕ В  
 ИНВЕСТИЦИОННОТО ПРОЕКТИРАНЕ  
 Регистрационен № 003-3  
 инж. ДИМИТЪР  
 СЛАВОВ ТЕРЗИЕВ  
 ПЪЛНА ПРОЕКТАНТСКА ПРАВОСПОСОБНОСТ

КАМАРА НА ИНЖЕНЕРИТЕ В  
 ИНВЕСТИЦИОННОТО ПРОЕКТИРАНЕ  
 Регистрационен № 00295  
 инж. ИВАЙЛО  
 СТОЯНОВ ЧОТОВ  
 ПЪЛНА ПРОЕКТАНТСКА ПРАВОСПОСОБНОСТ

КЛИЕНТ: УПРАВЛЕНИЕ НА ОТПАДЪЦИТЕ РЕГИОН ДОБРИЧ		ОБЕКТ: ЗАКРИВАНЕ И РЕКУЛТИВАЦИЯ НА ДЕПО ЗА ОТПАДЪЦИ ОБЩИНА БАЛЧИК		ЧАСТ	Техн. Рекултивация
ИЗГОТВИЛИ:	ИМЕ:	ПОДПИС:		РЕДАКЦИЯ	0
ПРОЕКТАНТ	инж. Д. ТЕРЗИЕВ	<i>[Signature]</i>		ДАТА	11.2013
ПРОВЕРИЛ	инж. В. АНАСТАСОВ	<i>[Signature]</i>		ФАЗА	РП
ПРОВЕРИЛ	инж. И. ЧОТОВ	<i>[Signature]</i>		МЯРКА	М
<b>ДЕПО "БАЛЧИК"</b>				МАЩАБ	1:25 000
				ЛИСТ No	1
				ВС. ЛИСТА	1
				ФАЙЛ	396.01.0_R02-03.001



**ПРОФИЛ №5 - ПРОЕКТ ЗА РЕКУЛТИВАЦИЯ НА ДЕПО ЗА БИТОВИ ОТПАДЪЦИ**  
**Mv 1:100; Mh 1:1000**

**„КОРЕКТ-99“ ООД** Тарна  
**КОНСУЛТАНТ И СТРОИТЕЛ** НАДЗОР  
 Лиценз № ЛК-000231/29  
 Част: Т.Р.Д. *Т.Ташков*  
 Управител



**КАМАРА НА ИНЖЕНЕРИТЕ В**  
**ИНВЕСТИЦИОННОТО ПРОЕКТИРАНЕ**  
 Регистрационен № 00343  
**КНИП**  
 инж. ИВАЙЛО  
 СТОЯНОВ ЧОТОВ  
 ВС  
 ПОЛНА ПРОЕКТАНТСКА ПРАВОСПОСОБНОСТ



НОМЕР НА ТОЧКАТА	1	2	3	4	5	6	7	8
МЕЖД. РАЗСТОЯНИЕ	4.00	13.20	26.32	25.00	21.37	3.11	26.83	
КОТА СЪЩЕСТВ. СМЕТИЩЕ	203.57	207.56	206.53	206.78	205.97	206.40	203.57	
КОТА БИЛО РЕКУЛТИВАЦИЯ			203.57	206.44	207.34	206.68	206.48	203.57
КОТА ЛИНИЯ ХУМУС/ПОЧВА			203.37	206.24	207.14	206.48	206.28	203.37
КОТА ДЕПОНИРАН МАТЕРИАЛ			202.57	205.44	206.34	205.68	205.48	202.57

**ЗАБЕЛЕЖКИ:**

1. СИТУАЦИЯ НА ЧЕРТЕЖ №396.01.0\_R02-03.002


**КАМАРА НА ИНЖЕНЕРИТЕ В**  
**ИНВЕСТИЦИОННОТО ПРОЕКТИРАНЕ**  
 Регистрационен № 00295  
**КНИП**  
 инж. ИВАЙЛО  
 СТОЯНОВ ЧОТОВ  
 ВС  
 ПОЛНА ПРОЕКТАНТСКА ПРАВОСПОСОБНОСТ

КЛИЕНТ: УПРАВЛЕНИЕ НА ОТПАДЪЦИТЕ РЕГИОН ДОБРИЧ			ОБЕКТ: ЗАКРИВАНЕ И РЕКУЛТИВАЦИЯ НА ДЕПО ЗА ОТПАДЪЦИ ОБЩИНА БАЛЧИК	ЧАСТ	Техн. Рекултивация
ИЗГОТВИЛИ:	ИМЕ:	ПОДПИС:	ПОДОБЕКТ:	РЕДАКЦИЯ	0
ПРОЕКТАНТ	инж. Д. ТЕРЗИЕВ	<i>Д. Терзиев</i>	НАПРЕЧЕН ПРОФИЛ №5	ДАТА	11.2013
ПРОВЕРИЛ	инж. В. АНАСТАСОВ	<i>В. Анастасов</i>		ФАЗА	РП
ПРОВЕРИЛ	инж. И. ЧОТОВ	<i>И. Чотов</i>		МЯРКА	M
				МАЩАБ	V1:100, H1:1000
				ЛИСТ №	1
				ВС ЛИСТА	1
				ФАЙЛ	396.01.0_R02-03.007



**ЕТАП №1 - ИЗПЪЛНЕНИЕ НА ПРОЕКТ ЗА РЕКУЛТИВАЦИЯ НА ДЕПО ЗА БИТОВИ ОТПАДЪЦИ**  
**Mv 1:100; Mh 1:1000**

„КОРЕКТ-99“ ООД Варна  
 КОНСУЛТАНТ И СТРОИТЕЛЕН НАДЗОР  
 Лиценз № ЛК-000231/29.10.2004 г.  
 Част: Т.р.д. *Г. Ташков*  
 Главен инженер инж. Г. Ташков

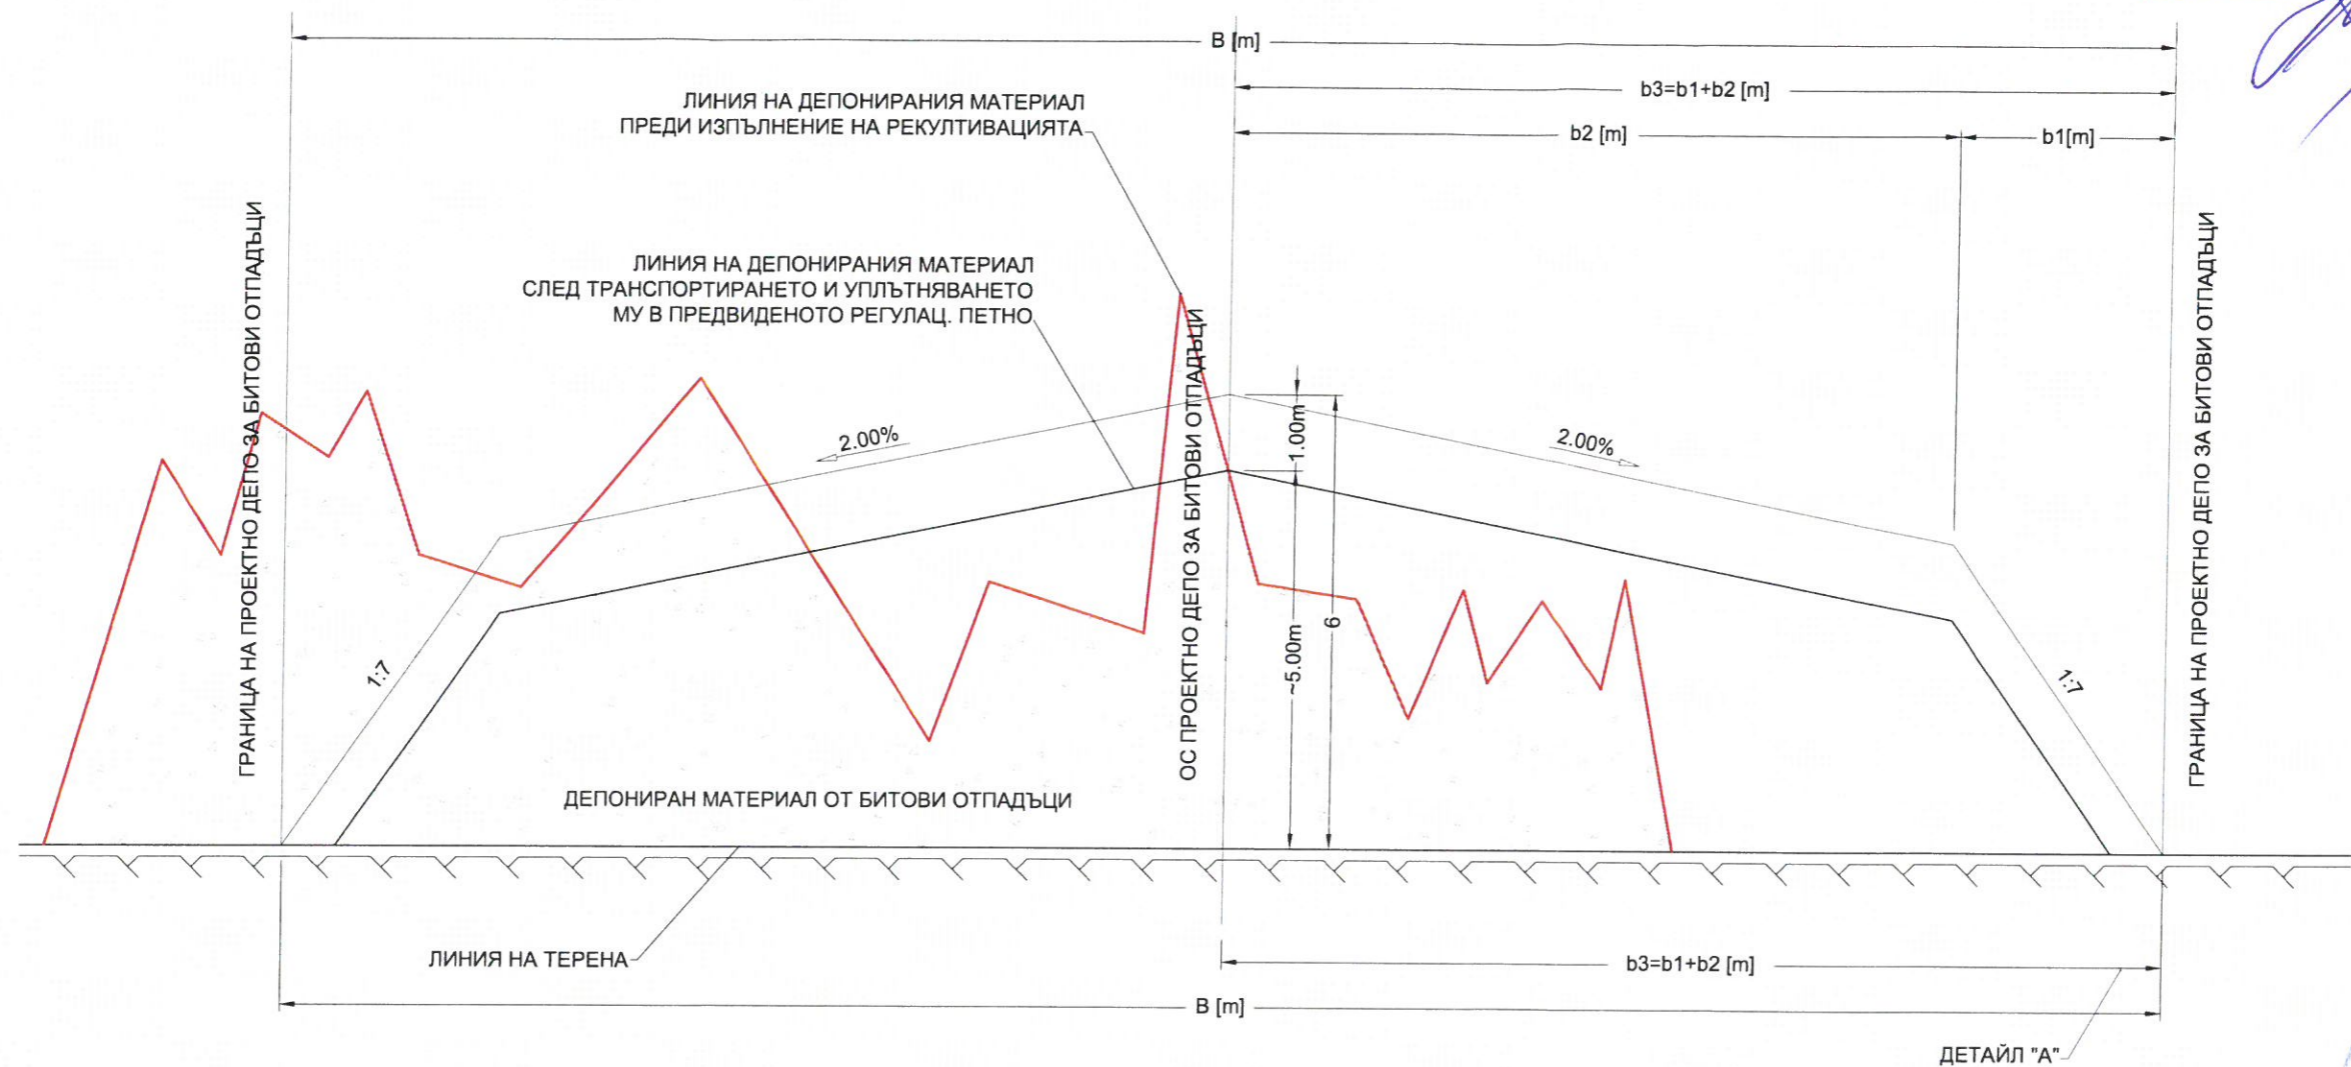

ОПИСАНИЕ НА ЕТАПА: ДЕПониРАНИЯТ МАТЕРИАЛ СЕ ТРАНСПОРТИРА ОТ НАСТОЯЩОТО МУ МЕСТОНАХОЖДЕНИЕ В ПРЕДВИДЕНОТО ПЕТНО ОТ РЕГУЛАЦИЯТА И СЕ УПЛЪТНЯВА КАТО СЕ СПАЗВАТ ПРЕДВИДЕНИТЕ ВИСОЧИНИ И НАКЛОНИ ОТ ПРОЕКТА ЗА РЕКУЛТИВАЦИЯ НА СМЕТИЩЕТО ЗА БИТОВИ ОТПАДЪЦИ

**КАМАРА НА ИНЖЕНЕРИТЕ В ИНВЕСТИЦИОННОТО ПРОЕКТИРАНЕ**  
 Регистрационен № 00343  
**КНИП**  
 инж. ДИМИТЪР СЛАВОВ ТЕРЗИЕВ  
 ВС  
 ПЪЛНА ПРОЕКТАНТСКА ПРАВОСПОСОБНОСТ


**КАМАРА НА ИНЖЕНЕРИТЕ В ИНВЕСТИЦИОННОТО ПРОЕКТИРАНЕ**  
 Регистрационен № 00295  
**КНИП**  
 инж. ИВАЙЛО СТОЯНОВ ЧОТОВ  
 ВС  
 ПЪЛНА ПРОЕКТАНТСКА ПРАВОСПОСОБНОСТ

КЛИЕНТ: УПРАВЛЕНИЕ НА ОТПАДЪЦИТЕ РЕГИОН ДОБРИЧ	ОБЕКТ: ЗАКРИВАНЕ И РЕКУЛТИВАЦИЯ НА ДЕПО ЗА ОТПАДЪЦИ ОБЩИНА БАЛЧИК	ЧАСТ	Техн. Рекултивация
ИЗГОТВИЛИ:	ИМЕ: ПОДПИС:	РЕДАКЦИЯ	0
ПРОЕКТАНТ: инж. Д.ТЕРЗИЕВ	<i>[Signature]</i>	ДАТА	11.2013
ПРОВЕРИЛ: инж.В.АНАСТАСОВ	<i>[Signature]</i>	ФАЗА	РП
ПРОВЕРИЛ: инж. И.ЧОТОВ	<i>[Signature]</i>	МЯРКА	М
ЕТАП №1		МАЩАБ	V1:100;H1:1000
		ЛИСТ №	1
		ВС ЛИСТА	1
		ФАЙЛ	396.01.0_R02-03.008



ЕТАП №3 - ИЗПЪЛНЕНИЕ НА ПРОЕКТ ЗА РЕКУЛТИВАЦИЯ НА ДЕПО ЗА БИТОВИ ОТПАДЪЦИ

Mv 1:100; Mh 1:1000

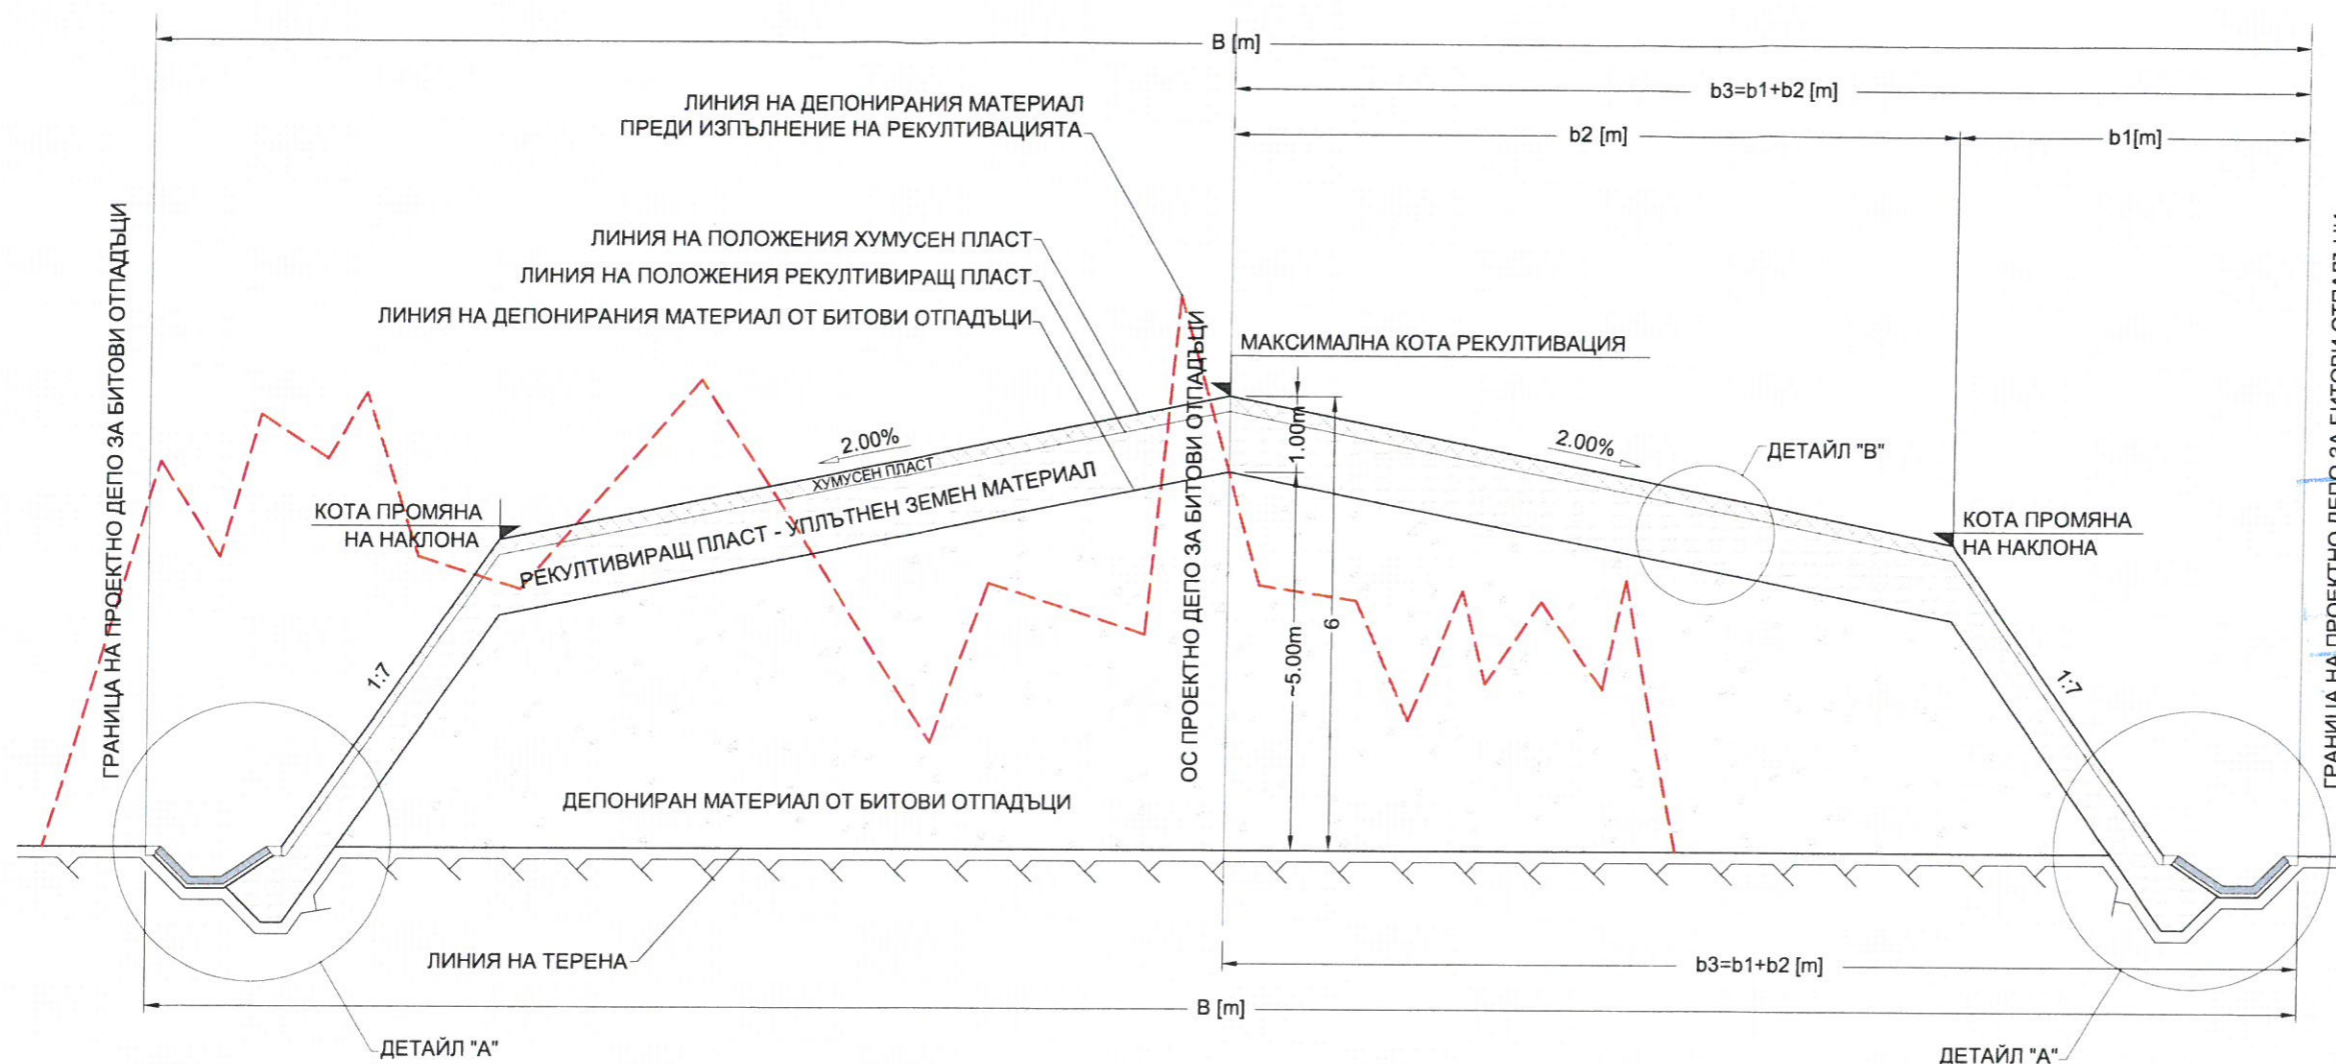

ГРАНИЦА НА ПРОЕКТНО ДЕПО ЗА БИТОВИ ОТПАДЪЦИ

„КОРЕКТ-96“ ООД Варна  
 КОНСУЛТАНТ И СТРОИТЕЛЕН НАДЗОР  
 лиценз № ЛК-000231/29.10.2004 г.  
 Ист: *[Signature]*  
 Правител: *[Signature]* Инж. П. Ташков



ОПИСАНИЕ НА ЕТАПА: СЛЕД УПЛЪТНЯВАНЕ И ГЕОМЕТРИЧНО ОФОРМЯНЕ НА ПРОЕКТНИЯ КОНТУР НА РЕКУЛТИВИРАЩИЯ ПЛАСТ ОТ УПЛЪТНЕНИ ЗЕМНИ МАСИ СЕ ПОЛАГА ХУМУСНИЯТ ПЛАСТ, БЕЗ ДА СЕ УПЛЪТНЯВА. В ПОСЛЕДСТВИЕ СЕ ИЗПЪЛНЯВАТ ОТВОДНИТЕЛНИТЕ КАНАЛИ ПО СЪОТВЕТНИЯ ДЕТАЙЛ.

КАМАРА НА ИНЖЕНЕРИТЕ В ИНВЕСТИЦИОННОТО ПРОЕКТИРАНЕ  
 Регистрационен № 00343  
 ИНЖ. ДИМИТЪР СЛАВОВ ТЕРЗИЕВ  
 ВС  
 ПЪЛНА ПРОЕКТАНТСКА ПРАВОСПОСОБНОСТ

КАМАРА НА ИНЖЕНЕРИТЕ В ИНВЕСТИЦИОННОТО ПРОЕКТИРАНЕ  
 Регистрационен № 00295  
 ИНЖ. ИВАЙЛО СТОЯНОВ ЧОТОВ  
 ВС  
 ПЪЛНА ПРОЕКТАНТСКА ПРАВОСПОСОБНОСТ


КЛИЕНТ: УПРАВЛЕНИЕ НА ОТПАДЪЦИТЕ РЕГИОН ДОБРИЧ	ОБЕКТ: ЗАКРИВАНЕ И РЕКУЛТИВАЦИЯ НА ДЕПО ЗА ОТПАДЪЦИ ОБЩИНА БАЛЧИК	ЧАСТ	Техн. Рекултивация
ИЗГОТВИЛИ:	ИМЕ: ПОДПИС:	РЕДАКЦИЯ	0
ПРОЕКТАНТ: инж. Д. ТЕРЗИЕВ	<i>[Signature]</i>	ДАТА	11.2013
ПРОВЕРИЛ: инж. В. АНАСТАСОВ	<i>[Signature]</i>	ФАЗА	РП
ПРОВЕРИЛ: инж. И. ЧОТОВ	<i>[Signature]</i>	МЯРКА	М
ЕТАП №3		МАЩАБ	V1:100, H1:1000
		ЛИСТ №	1
		ВС ЛИСТА	1
		ФАЙЛ	396.01.0_R02-03.010








ДЕТАЙЛ "А" М 1:50

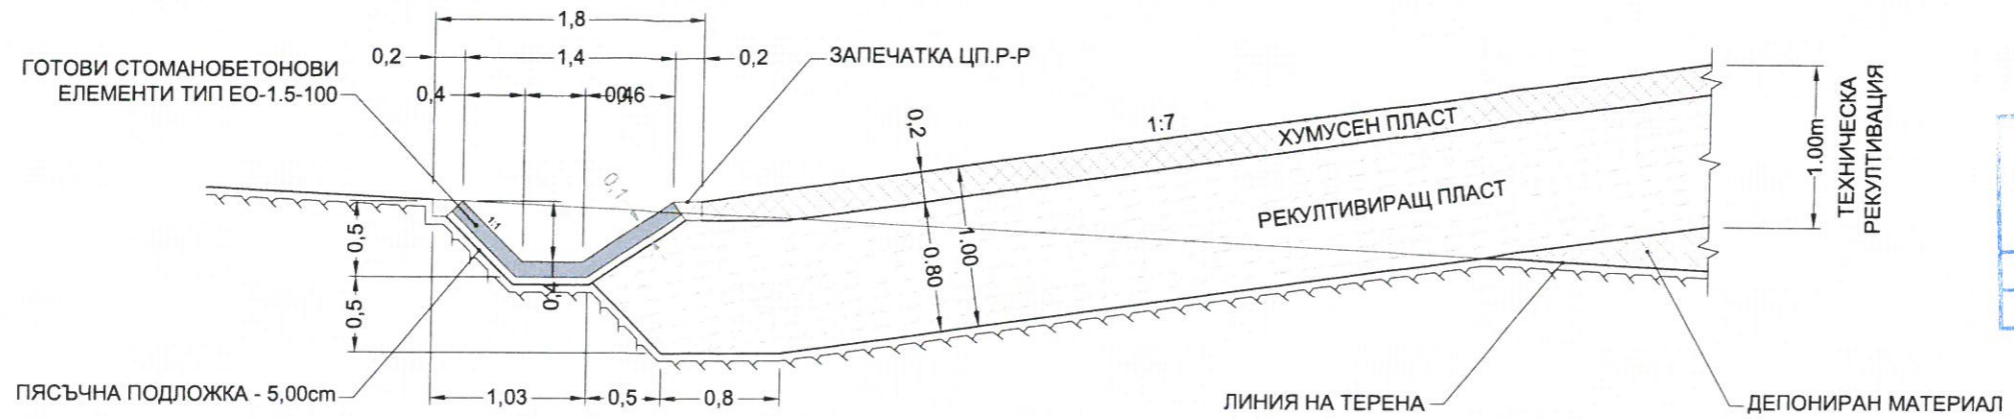

ДЕТАЙЛ "В" М 1:50

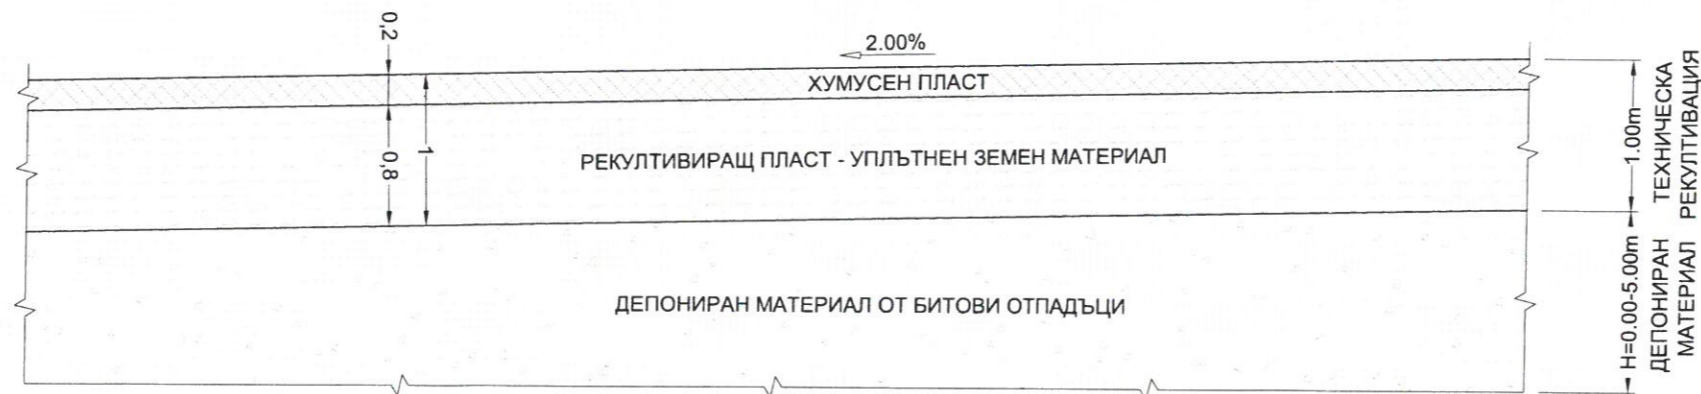

„КОРЕКТ-99“ ООД Варна  
 КОНСУЛТАНТ И СТРОИТЕЛЕН НАДЗОР  
 Лиценз № ЛК-090231/29.10.2004 г.  
 Част: Г.р. 8  
 Управител: *Мартин Миньков*  
 инж. Т. Ташков

КАМАРА НА ИНЖЕНЕРИТЕ В  
 ИНВЕСТИЦИОННОТО ПРОЕКТИРАНЕ  
 Регистрационен № 00343  
 инж. ДИМИТЪР  
 СЛАВОТЕРЗИЕВ  
 ВС  
 ПОДПИС  
 ПЪЛНА ПРОЕКТАНТСКА ПРАВОСПОСОБНОСТ



КАМАРА НА ИНЖЕНЕРИТЕ В  
 ИНВЕСТИЦИОННОТО ПРОЕКТИРАНЕ  
 Регистрационен № 00295  
 инж. ИВАЙЛО  
 СТОЯНОВ ЧОТОВ  
 ВС  
 ПОДПИС  
 ПЪЛНА ПРОЕКТАНТСКА ПРАВОСПОСОБНОСТ

ЗАБЕЛЕЖКИ:

- ПОЗИЦИИ НА ДЕТАЙЛИ "А" И "В" НА ЧЕРТЕЖ №396.01.0\_R02-03.010
- ЕТАПИ НА ИЗПЪЛНЕНИЕ НА ПРОЕКТ ЗА РЕКУЛТИВАЦИЯ НА СМЕТИЩЕ НА ЧЕРТЕЖИ №396.01.0\_R02-03.008, №396.01.0\_R02-03.009, №396.01.0\_R02-03.010

КЛИЕНТ: УПРАВЛЕНИЕ НА ОТПАДЪЦИТЕ РЕГИОН ДОБРИЧ			ОБЕКТ: ЗАКРИВАНЕ И РЕКУЛТИВАЦИЯ НА ДЕПО ЗА ОТПАДЪЦИ ОБЩИНА БАЛЧИК	ЧАСТ	Техн. Рекултивация
ИЗГОТВИЛИ:	ИМЕ:	ПОДПИС:	ПОДОБЕКТ:	РЕДАКЦИЯ	0
ПРОЕКТАНТ	инж. Д.ТЕРЗИЕВ	<i>[Signature]</i>	ДЕТАЙЛИ НА ТЕХНИЧЕСКАТА РЕКУЛТИВАЦИЯ	ДАТА	11.2013
ПРОВЕРИЛ	инж. В.АНАСТАСОВ	<i>[Signature]</i>		ФАЗА	РП
ПРОВЕРИЛ	инж. И.ЧОТОВ	<i>[Signature]</i>		МЯРКА	М
				МАЩАБ	1:50
				ЛИСТ №	1
				ВС. ЛИСТА	1
				ФАЙЛ	396.01.0_R02-03.011



СИТУАЦИЯ - ПРОЕКТ ЗА РЕКУЛТИВАЦИЯ НА ДЕПО ЗА БИТОВИ ОТПАДЪЦИ


М 1:5000

КООРДИНАТИ НА КОНТУРА НА ДЕПОТО		
№	X[m]	Y[m]
1	4710089.712	9657195.95
2	4710111.687	9657144.825
3	4710165.253	9657107.023
4	4710223.221	9657137.65
5	4710288.429	9657247.82
6	4710288.566	9657298.523
7	4710105.599	9657611.481
8	4710079.767	9657620.419
9	4710066.986	9657596.256
10	4710098.302	9657457.6
11	4710084.652	9657370.945
12	4710083.962	9657243.665



„КОРЕКТ-99“ ООД Варна  
 КОНСУЛТАНТ И СТРОИТЕЛЕН НАДЗОР  
 Лиценз № ЛК-000231/29.10.2004 г.  
 Част: *Т.р. С. Ташков*  
 Управител: *инж. П. Ташков*

КОНТУР НА ПОЗЕМЛЕН ИМОТ С  
 ИНДЕНТИФИКАТОР 02508.542.180

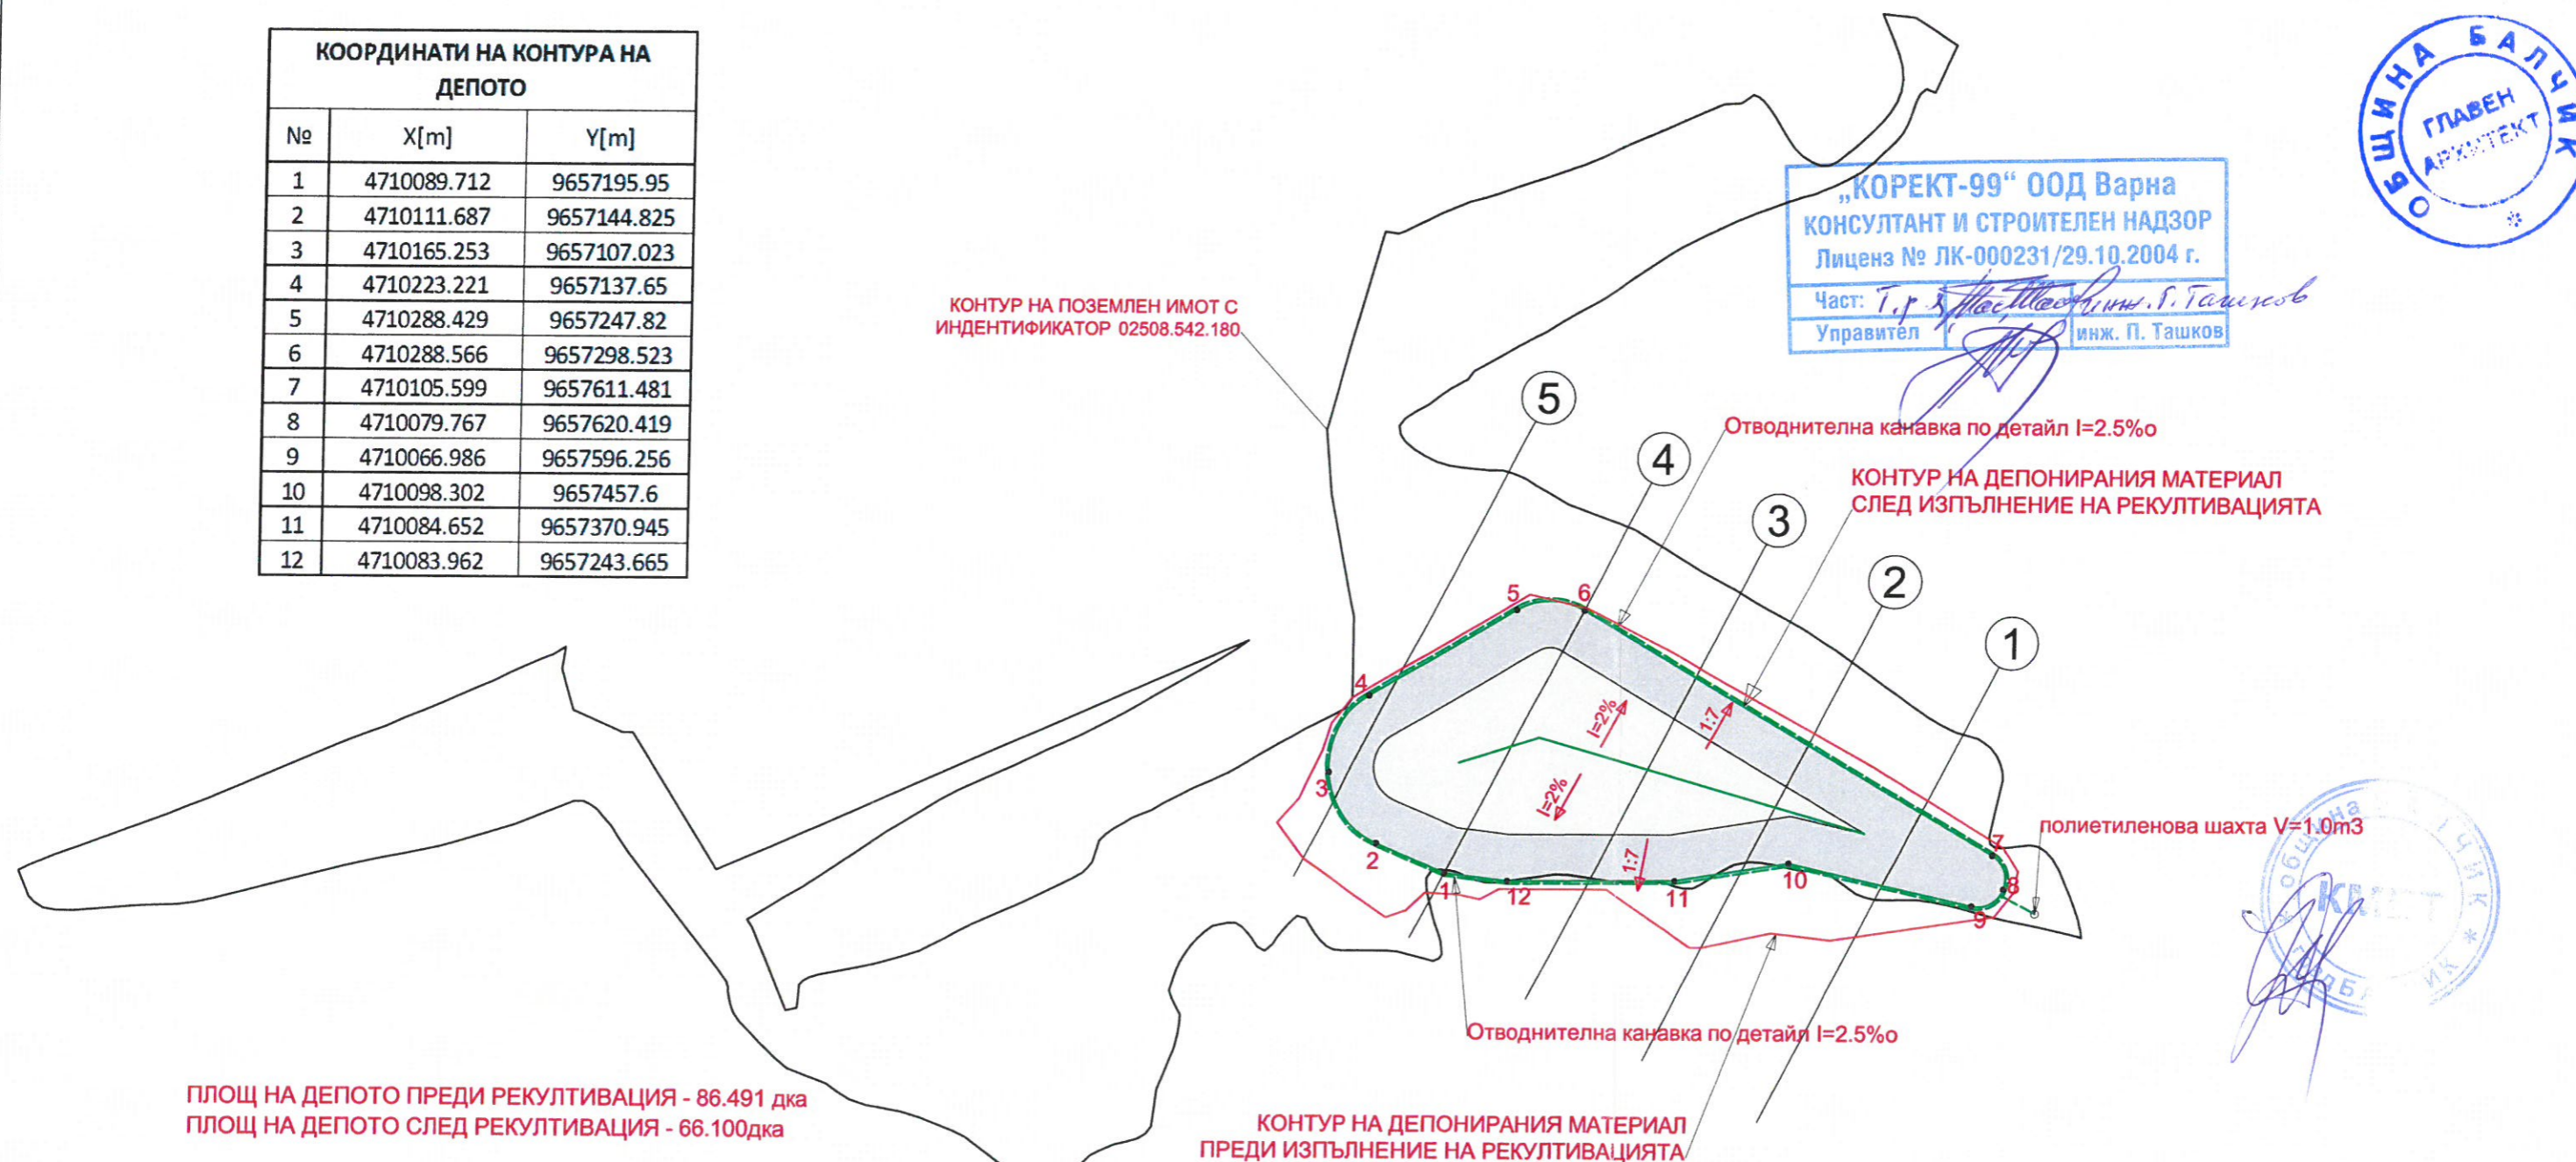

КОНТУР НА ДЕПОНИРАНИЯ МАТЕРИАЛ  
 СЛЕД ИЗПЪЛНЕНИЕ НА РЕКУЛТИВАЦИЯТА

полиетиленова шахта V=1.0m<sup>3</sup>

ПЛОЩ НА ДЕПОТО ПРЕДИ РЕКУЛТИВАЦИЯ - 86.491 дка  
 ПЛОЩ НА ДЕПОТО СЛЕД РЕКУЛТИВАЦИЯ - 66.100 дка

КОНТУР НА ДЕПОНИРАНИЯ МАТЕРИАЛ  
 ПРЕДИ ИЗПЪЛНЕНИЕ НА РЕКУЛТИВАЦИЯТА

КАМАРА НА ИНЖЕНЕРИТЕ В  
 ИНВЕСТИЦИОННОТО ПРОЕКТИРАНЕ  
 Регистрационен № 00343  
*инж. ДИМИТЪР СЛАВОВ ТЕРЗИЕВ*  
 ПОДПИС  
 ПЪЛНА ПРОЕКТАНТСКА ПРАВОСПОСОБНОСТ

КАМАРА НА ИНЖЕНЕРИТЕ В  
 ИНВЕСТИЦИОННОТО ПРОЕКТИРАНЕ  
 Регистрационен № 00295  
*инж. ИВАЙЛО СТОЯНОВ ЧОТОВ*  
 ПОДПИС  
 ПЪЛНА ПРОЕКТАНТСКА ПРАВОСПОСОБНОСТ

ЗАБЕЛЕЖКИ:

1. ПРОФИЛИ НА ЧЕРТЕЖИ ОТ №396.01.0\_R02-03.003 ДО №396.01.0\_R02-03.007
2. ЕТАПИ НА ИЗПЪЛНЕНИЕ НА РЕКУЛТИВАЦИЯТА НА ЧЕРТЕЖИ ОТ №396.01.0\_R02-03.008 ДО №396.01.0\_R02-03.010
3. ХАРАКТЕРНИ ДЕТАЙЛИ НА ЧЕРТЕЖ №396.01.0\_R02-03.011
4. КОЛИЧЕСТВАТА ПО СМР СА ДАДЕНИ В ТАБЛИЧЕН ВИД


КЛИЕНТ: УПРАВЛЕНИЕ НА ОТПАДЪЦИТЕ РЕГИОН ДОБРИЧ			ОБЕКТ: ЗАКРИВАНЕ И РЕКУЛТИВАЦИЯ НА ДЕПО ЗА ОТПАДЪЦИ ОБЩИНА БАЛЧИК		ЧАСТ	Текст. Рекултивация
ИЗГОТВИЛИ:			ПОДОБЕКТ:		РЕДАКЦИЯ	1
ПРОЕКТАНТ	инж. Д. ТЕРЗИЕВ	<i>Д. Терзиев</i>	СИТУАЦИЯ НА ДЕПОТО		ДАТА	11.2013
ПРОВЕРИЛ	инж. В. АНАСТАСОВ	<i>В. Анастасов</i>			ФАЗА	РП
ПРОВЕРИЛ	инж. И. ЧОТОВ	<i>И. Чотов</i>			МЯРКА	М
					МАЩАБ	1:5000
					ЛИСТ №	1
					ВС ЛИСТА	1
					ФАЙЛ	396.01.0_R02-03.002_A



**ПРОФИЛ №1 - ПРОЕКТ ЗА РЕКУЛТИВАЦИЯ НА ДЕПО ЗА БИТОВИ ОТПАДЪЦИ**  
**Mv 1:100; Mh 1:1000**



**„КОРЕКТ-99“ ООД Варна**  
**КОНСУЛТАНТ И СТРОИТЕЛЕН НАДЗОР**  
 Лиценз № ЛК-000231/29.10.2004 г.  
 Част: *Т.р. Д. Терзиев*  
 Управител: *П. Ташков* инж. П. Ташков

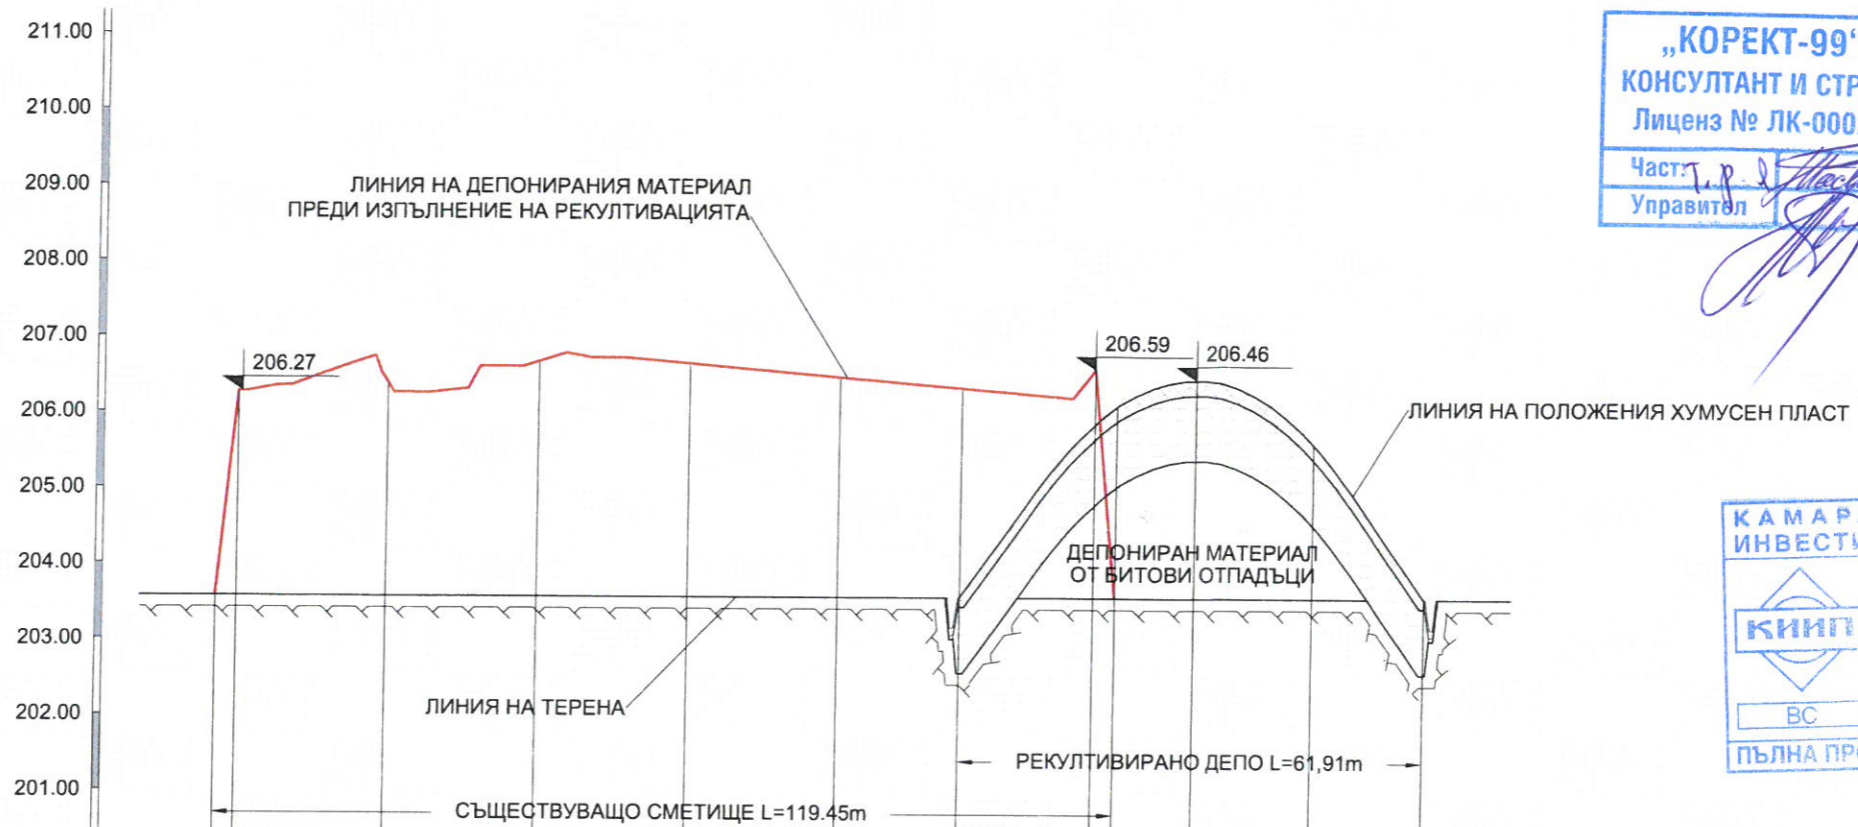

НОМЕР НА ТОЧКАТА	1	2	3	4	5	6	7	8	9	10	11	12
МЕЖД. РАЗСТОЯНИЕ		2.70	20.00	20.00	20.00	20.00	16.21	17.52	3.02	10.42	16.00	14.96
КОТА СЪЩЕСТВ. СМЕТИЩЕ		203.57 206.27	206.39	206.67	206.64	206.47	206.33	206.59 203.57	205.86 206.10	206.46	205.61	203.57
КОТА БИЛО РЕКУЛТИВАЦИЯ							203.57	203.57	205.86 206.10	206.46	205.61	203.57
КОТА ЛИНИЯ ХУМУС/ПОЧВА							203.37	203.37	205.66 205.90	206.26	205.41	203.37
КОТА ДЕПониРАН МАТЕРИАЛ							202.57	202.57	204.86 205.10	205.46	204.61	202.57

**КАМАРА НА ИНЖЕНЕРИТЕ В**  
**ИНВЕСТИЦИОННОТО ПРОЕКТИРАНЕ**  
 Регистрационен № 00343  
 инж. ДИМИТЪР  
 СЛАЗОВ ТЕРЗИЕВ  
 подпис: *Д. Терзиев*  
 ВС  
**ПЪЛНА ПРОЕКТАНТСКА ПРАВОСПОСОБНОСТ**



**КАМАРА НА ИНЖЕНЕРИТЕ В**  
**ИНВЕСТИЦИОННОТО ПРОЕКТИРАНЕ**  
 Регистрационен № 00295  
 инж. ИВАЙЛО  
 СТОЯНОВ ЧОТОВ  
 подпис: *И. Чотов*  
 ВС  
**ПЪЛНА ПРОЕКТАНТСКА ПРАВОСПОСОБНОСТ**


ЗАБЕЛЕЖКИ:

1. СИТУАЦИЯ НА ЧЕРТЕЖ №396.01.0\_R02-03.002

КЛИЕНТ: УПРАВЛЕНИЕ НА ОТПАДЪЦИТЕ РЕГИОН ДОБРИЧ			ОБЕКТ: ЗАКРИВАНЕ И РЕКУЛТИВАЦИЯ НА ДЕПО ЗА ОТПАДЪЦИ ОБЩИНА БАЛЧИК		ЧАСТ	Техн. Реконструкция
РЕДАКЦИЯ			ПОДОБЕКТ:		РЕДАКЦИЯ	0
ДАТА			НАПРЕЧЕН ПРОФИЛ №1		ДАТА	11.2013
ПРОЕКТАНТ			инж. Д.ТЕРЗИЕВ		ФАЗА	РП
ПРОВЕРИЛ			инж. В.АНАСТАСОВ		МЯРКА	M
ПРОВЕРИЛ			инж. И.ЧОТОВ		МАЩАБ	V1:100, H1:1000
ФАЙЛ			№396.01.0_R02-03.003		ЛИСТ No	1
ЕС			ДЗЗД "УЕЙСТ ПРОДЖЕКТ" ЕНЕРГОПРОЕКТ Хидроенергетика АД		ВС ЛИСТА	1
EP HYDRO POWER			№ 396.01.0_R02-03.003		ФАЙЛ	396.01.0_R02-03.003



**ПРОФИЛ №2 - ПРОЕКТ ЗА РЕКУЛТИВАЦИЯ НА ДЕПО ЗА БИТОВИ ОТПАДЪЦИ**  
**Mv 1:100; Mh 1:1000**

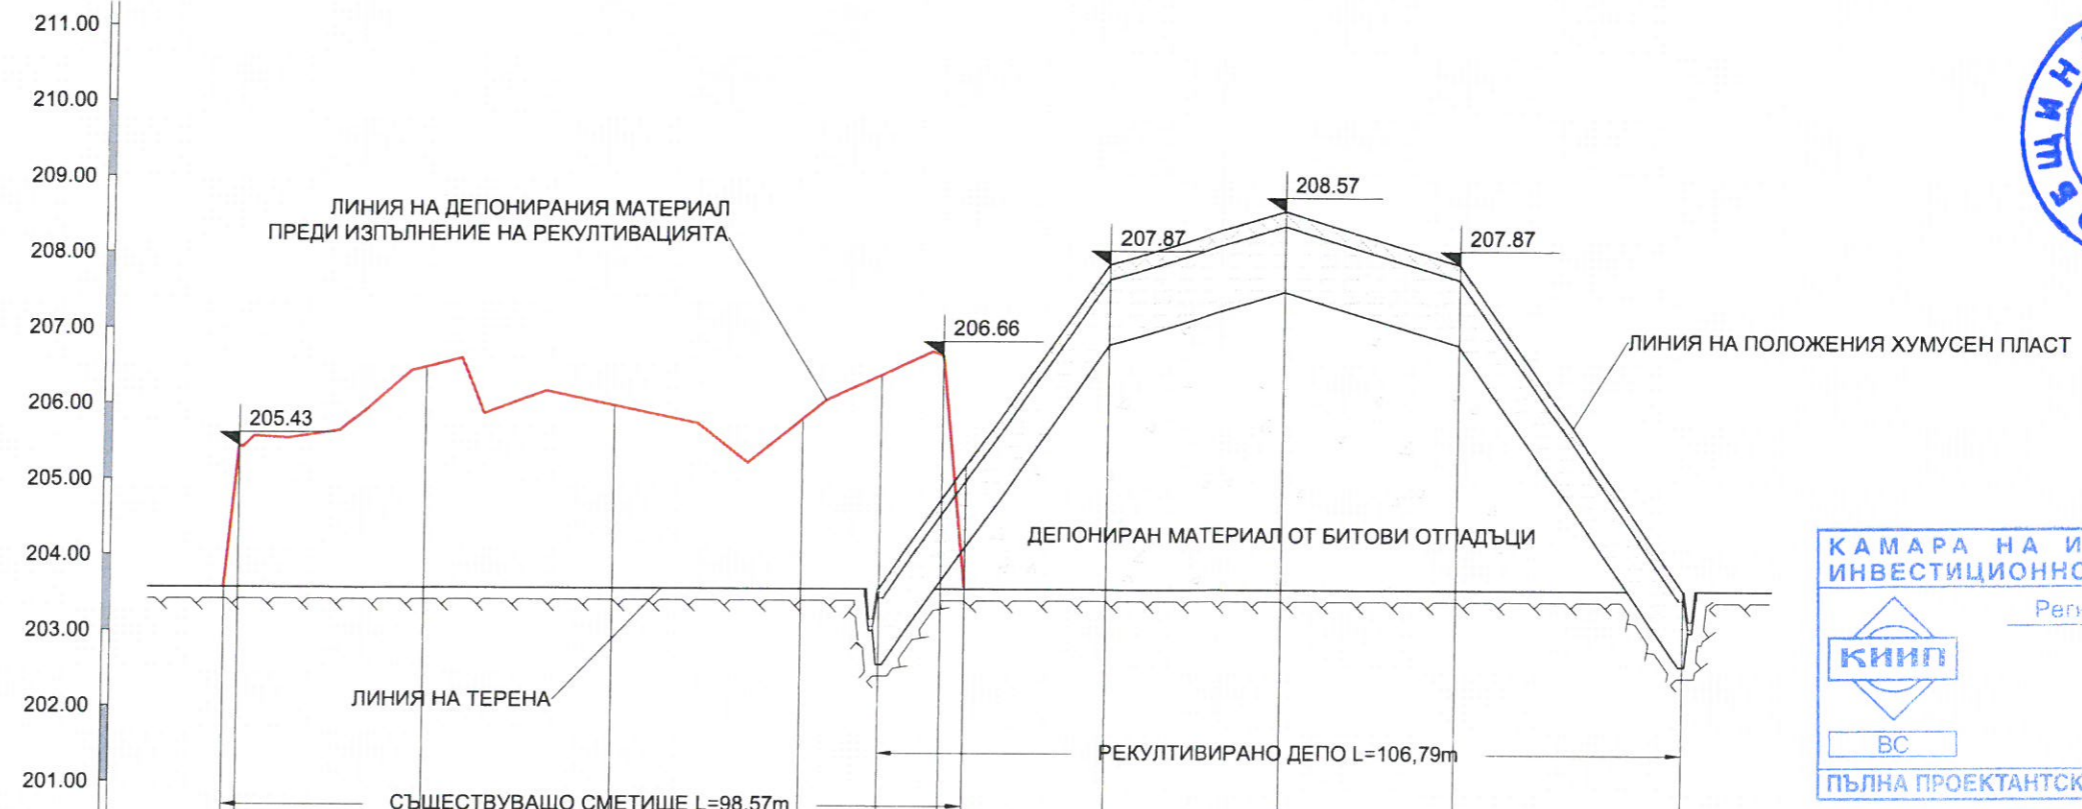

**КАМАРА НА ИНЖЕНЕРИТЕ В ИНВЕСТИЦИОННОТО ПРОЕКТИРАНЕ**  
 Регистрационен № 00343  
 инж. ДИМИТЪР ПЛАВОВ ТЕРЗИЕВ  
 (подпис)  
**ПЪЛНА ПРОЕКТАНТСКА ПРАВОСПОСОБНОСТ**

Mv 1:100 Mh 1:1000	200.00																			
НОМЕР НА ТОЧКАТА	12	3	4	5	6	7	8	9	10	11	12									
МЕЖД. РАЗСТОЯНИЕ	1.86	25.00	25.00	25.00	10.37	8.25	3.09	18.74	23.31	23.31	30.08									
КОТА СЪЩЕСТВ. СМЕТИЩЕ	205.43	206.48	205.98	205.81	206.39	206.66	203.57	204.75	205.19	203.57	203.57									
КОТА БИЛО РЕКУЛТИВАЦИЯ																				
КОТА ЛИНИЯ ХУМУС/ПОЧВА																				
КОТА ДЕПониРАН МАТЕРИАЛ																				



**„КОРЕКТ-99“ ООД Варна**  
**КОНСУЛТАНТ И СТРОИТЕЛЕН НАДЗОР**  
 Лиценз № ЛК-000231/29.10.2009 г.  
 Част: *Г.П. Стоянов*  
 Управител: *Г.П. Стоянов* инж. П. Ташков


ЗАБЕЛЕЖКИ:  
 1. СИТУАЦИЯ НА ЧЕРТЕЖ №396.01.0\_R02-03.002

**КАМАРА НА ИНЖЕНЕРИТЕ В ИНВЕСТИЦИОННОТО ПРОЕКТИРАНЕ**  
 Регистрационен № 00295  
 инж. ИВАЙЛО СТОЯНОВ ЧОТОВ  
 (подпис)  
**ПЪЛНА ПРОЕКТАНТСКА ПРАВОСПОСОБНОСТ**

КЛИЕНТ: УПРАВЛЕНИЕ НА ОТПАДЪЦИТЕ РЕГИОН ДОБРИЧ	ОБЕКТ: ЗАКРИВАНЕ И РЕКУЛТИВАЦИЯ НА ДЕПО ЗА ОТПАДЪЦИ ОБЩИНА БАЛЧИК	ЧАСТ	Тех. Реконструкция
ИЗГОТВИЛИ:	ИМЕ:	РЕДАКЦИЯ	0
ПРОЕКТАНТ	инж. Д. ТЕРЗИЕВ	ДАТА	11.2013
ПРОВЕРИЛ	инж. В. АНАСТАСОВ	ФАЗА	РП
ПРОВЕРИЛ	инж. И. ЧОТОВ	МЯРКА	M
НАПРЕЧЕН ПРОФИЛ №2		МАЩАБ	V1:100, H1:1000
		ЛИСТ №	1
		ВС. ЛИСТА	1
		ФАЙЛ	396.01.0_R02-03.004



**ПРОФИЛ №3 - ПРОЕКТ ЗА РЕКУЛТИВАЦИЯ НА ДЕПО ЗА БИТОВИ ОТПАДЪЦИ**  
**Mv 1:100; Mh 1:1000**

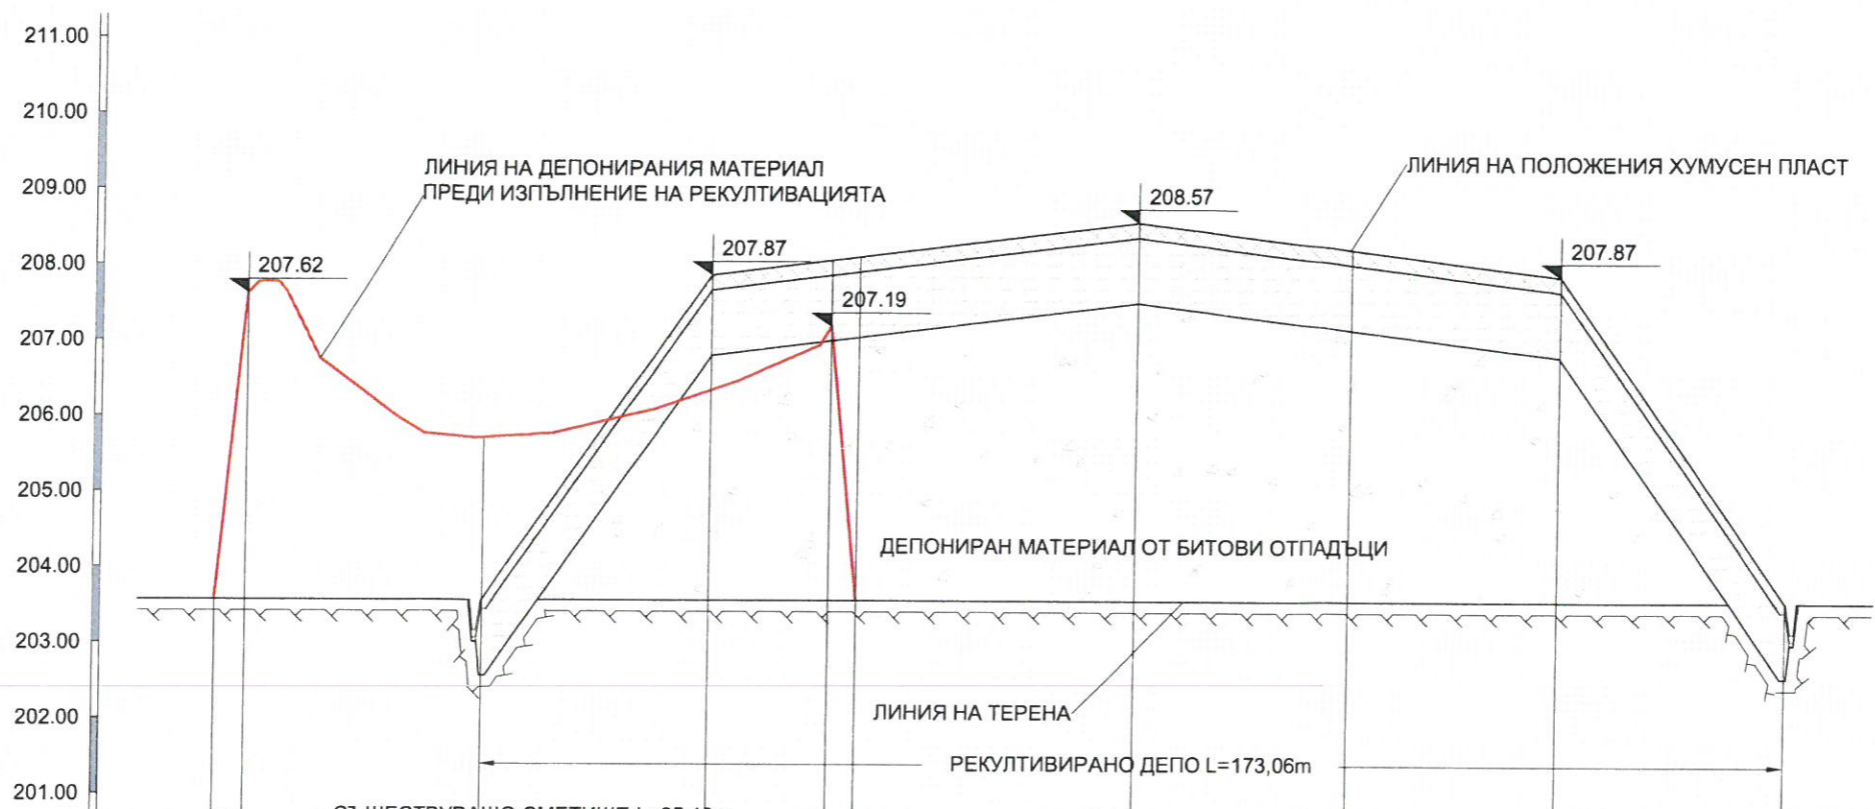

Mv 1:100 Mh 1:1000	200.00																			
НОМЕР НА ТОЧКАТА	1	2	3	4	5	6	7	8	9	10										
МЕЖД. РАЗСТОЯНИЕ	4.05	31.58	30.08	15.86	3.62	36.97	28.45	28.00	30.08											
КОТА СЪЩЕСТВ. СМЕТИЩЕ	203.57	207.62	205.72	206.34	207.19	203.57														
КОТА БИЛО РЕКУЛТИВАЦИЯ			203.57	207.87	208.06	208.11	208.57	208.21	207.87	203.57										
КОТА ЛИНИЯ ХУМУС/ПОЧВА			203.37	207.67	207.86	207.91	208.37	208.01	207.67	203.37										
КОТА ДЕПониРАН МАТЕРИАЛ			202.57	206.87	207.06	207.11	207.57	207.21	206.87	202.57										



КАМАРА НА ИНЖЕНЕРИТЕ В ИНВЕСТИЦИОННОТО ПРОЕКТИРАНЕ  
 Регистрационен № 00343  
 ИНЖ. ДИМИТЪР СЛИВОВ-ТЕРЗИЕВ  
 ВС  
 ПЪЛНА ПРОЕКТАНТСКА ПРАВОСПОСОБНОСТ



„КОРЕКТ-99“ ООД Варна  
 КОНСУЛТАНТ И СТРОИТЕЛЕН НАДЗОР  
 Лиценз № ЛК-000231/29.10.2004 г.  
 Част: Т.Р. 3  
 Управител: ИНЖ. П. ТАШКОВ


ЗАБЕЛЕЖКИ:  
 1. СИТУАЦИЯ НА ЧЕРТЕЖ №396.01.0\_R02-03.002

КАМАРА НА ИНЖЕНЕРИТЕ В ИНВЕСТИЦИОННОТО ПРОЕКТИРАНЕ  
 Регистрационен № 00295  
 ИНЖ. ИВАЙЛО СТОЯНОВ ЧОТОВ  
 ПЪЛНА ПРОЕКТАНТСКА ПРАВОСПОСОБНОСТ

КЛИЕНТ: УПРАВЛЕНИЕ НА ОТПАДЪЦИТЕ РЕГИОН ДОБРИЧ	ОБЕКТ: ЗАКРИВАНЕ И РЕКУЛТИВАЦИЯ НА ДЕПО ЗА ОТПАДЪЦИ ОБЩИНА БАЛЧИК	ЧАСТ	Тек. Рекултивация
ИЗГОТВИЛИ:	ИМЕ:	РЕДАКЦИЯ	0
ПРОЕКТАНТ	инж. Д. ТЕРЗИЕВ	ДАТА	11.2013
ПРОВЕРИЛ	инж. В. АНАСТАСОВ	ФАЗА	РП
ПРОВЕРИЛ	инж. И. ЧОТОВ	МЯРКА	М
НАПРЕЧЕН ПРОФИЛ №3		МАЩАБ	V1:100; H1:1000
		ЛИСТ №	1
		ВС. ЛИСТА	1
		ФАЙЛ	396.01.0_R02-03.005



**ПРОФИЛ №4 - ПРОЕКТ ЗА РЕКУЛТИВАЦИЯ НА ДЕПО ЗА БИТОВИ ОТПАДЪЦИ**  
**Mv 1:100; Mh 1:1000**

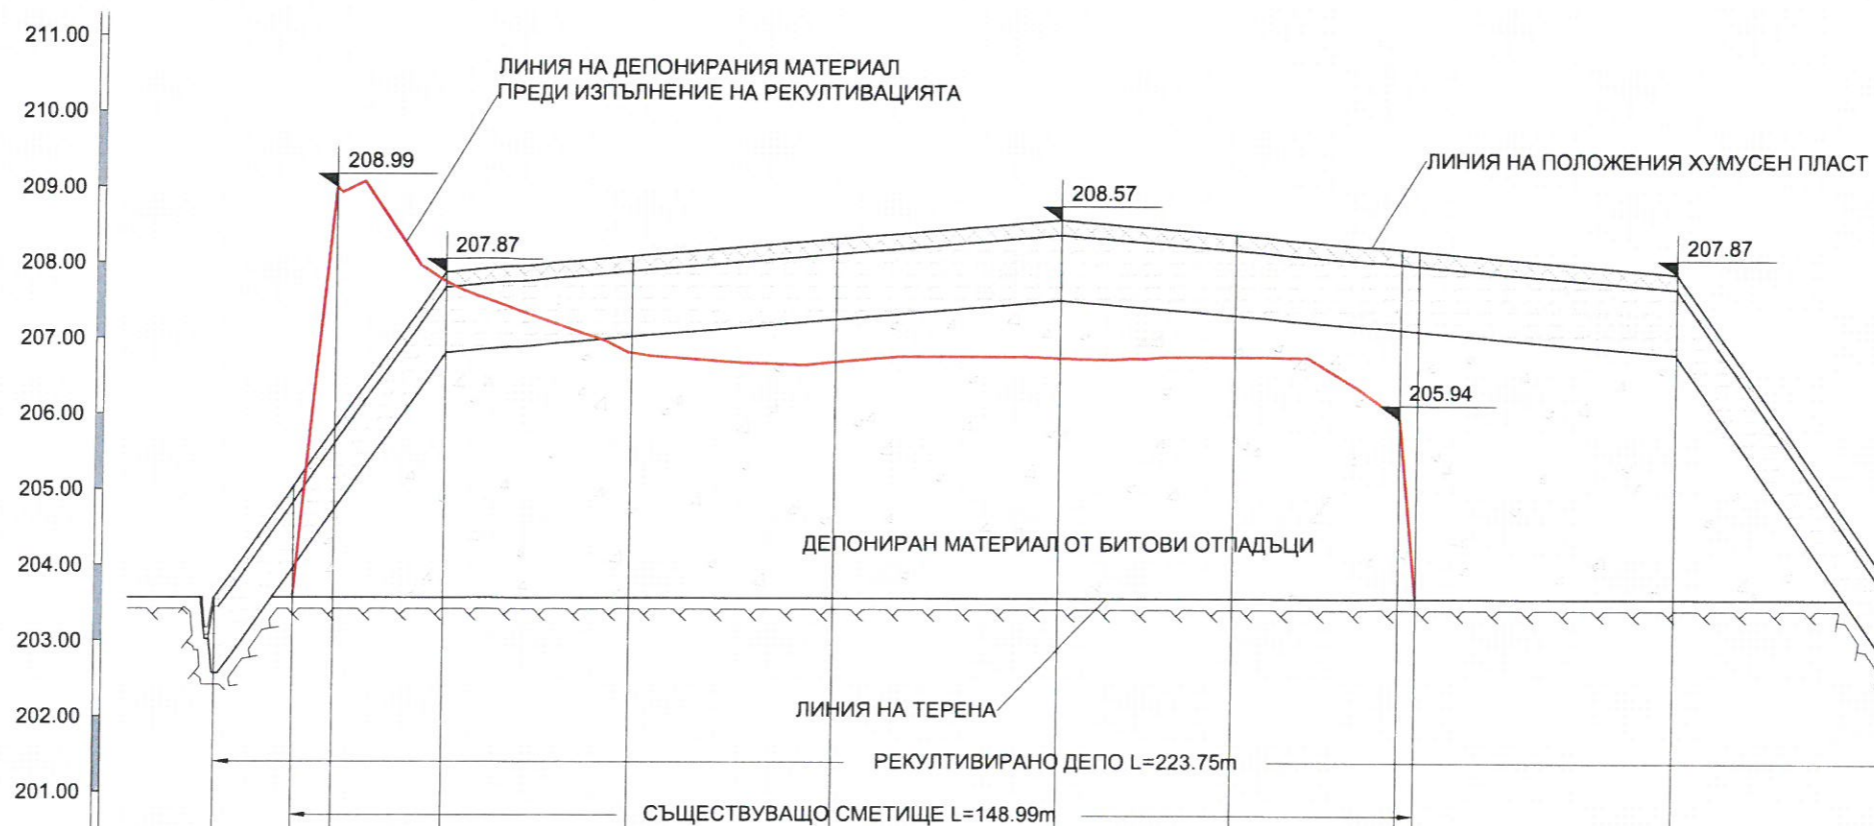

**КАМАРА НА ИНЖЕНЕРИТЕ В ИНВЕСТИЦИОННОТО ПРОЕКТИРАНЕ**  
 Регистрационен № 00343  
**КНИП**  
 инж. ЛИМИТЪР СЛАВОВ-ТЕРЗИЕВ  
 ВС  
 ПЪЛНА ПРОЕКТАНТСКА ПРАВОСПОСОБНОСТ

Mv 1:100  
Mh 1:1000

200.00

НОМЕР НА ТОЧКАТА	1	2	3	4	5	6	7	8	9	10	11	1
МЕЖД. РАЗСТОЯНИЕ		10.25	5.42	14.41	25.00	27.00	29.79	22.99	22.00	2.37	34.44	30.07
КОТА СЪЩЕСТВ. СМЕТИЩЕ		203.57	208.99	207.74	206.80	206.69	206.74	206.76	205.94	203.57		
КОТА БИЛО РЕКУЛТИВАЦИЯ	203.57	205.03	205.81	207.87	208.08	208.31	208.57	208.37	208.18	208.16	207.87	203.57
КОТА ЛИНИЯ ХУМУС/ПОЧВА	203.37	204.83	205.61	207.67	207.88	208.11	208.37	208.17	207.98	207.96	207.67	203.37
КОТА ДЕПониРАН МАТЕРИАЛ	202.57	204.03	204.81	206.87	207.08	207.31	207.57	207.37	207.18	207.16	206.87	202.57



**„КОРЕКТ-99“ ООД Варна**  
**КОНСУЛТАНТ И СТРОИТЕЛЕН НАД**  
 Лиценз № ЛК-000231/29.10.2008  
 Част: Т.р. & Проектантски Г. Ташиков  
 Управител: [Signature] инж. П. ТАШКОВ

**ЗАБЕЛЕЖКИ:**  
 1. СИТУАЦИЯ НА ЧЕРТЕЖ №396.01.0\_R02-03.002

**КАМАРА НА ИНЖЕНЕРИТЕ В ИНВЕСТИЦИОННОТО ПРОЕКТИРАНЕ**  
 Регистрационен № 00295  
**КНИП**  
 инж. ИВАЙЛО СТОЯНОВ ЧОТОВ  
 ВС  
 ПЪЛНА ПРОЕКТАНТСКА ПРАВОСПОСОБНОСТ

КЛИЕНТ: УПРАВЛЕНИЕ НА ОТПАДЪЦИТЕ РЕГИОН ДОБРИЧ	ОБЕКТ: ЗАКРИВАНЕ И РЕКУЛТИВАЦИЯ НА ДЕПО ЗА ОТПАДЪЦИ ОБЩИНА БАЛЧИК	ЧАСТ: Тех. Рекултивация
ИЗГОТВИЛИ:	ИМЕ: ПОДПИС:	РЕДАКЦИЯ: 0
ПРОЕКТАНТ: инж. Д. ТЕРЗИЕВ	[Signature]	ДАТА: 11.2013
ПРОВЕРИЛ: инж. В. АНАСТАСОВ	[Signature]	ФАЗА: РП
ПРОВЕРИЛ: инж. И. ЧОТОВ	[Signature]	МЯРКА: М
НАПРЕЧЕН ПРОФИЛ №4		МАЩАБ: V1:100, H1:1000
		ЛИСТ №: 1
		ВС. ЛИСТА: 1
		ФАЙЛ: 396.01.0_R02-03.006



**СИТУАЦИЯ - ПРОЕКТ ЗА РЕКУЛТИВАЦИЯ НА ДЕПО ЗА БИТОВИ ОТПАДЪЦИ**  
**М 1:5000**

Точки на газови кладенци-мониторинг газ  
 Координатна система 1970

номер	X	Y
A1	4710132.7471	9657185.7849
A2	4710192.0194	9657266.3255
A3	4710271.346	9657255.9676
A4	4710162.8106	9657361.9646
A5	4710133.6017	9657457.6038
A6	4710104.3147	9657553.219

Визирно-нивелачни точки-мониторинг слягане  
 Координатна система 1970

номер	X	Y
B1	4710089,712	9657195,95
B2	4710223,221	9657137,65
B3	4710288,566	9657298,523
B4	4710079,767	9657620,419
B5	4710084,652	9657370,945
B6	4710162,495	9657207,477
B7	4710170,513	9657371,07
B8	4710111,111	9657531,275

Точки на пункт за мониторинг води  
 Координатна система 1970

номер	X	Y
B1	4710229.9118	9657179.4719
B2	4710127.2595	9657588.8384
B3	4710067.1303	9657568.3809

- Мониторингов сондаж за биогаз
- Пункт за следене на слягането
- Мониторингов сондаж за подземни води

**„КОРЕКТ-99“ ООД Варна**  
 КОНСУЛТАНТ И СТРОИТЕЛЕН НАДЗОР  
 Лиценз № ЛК 000281/29.10.2004 г.  
 Част: БЗОВ  
 Управител: *инж. П. Ташков*




КОНТУР НА ПОЗЕМЛЕН ИМОТ С ИДЕНТИФИКАТОР 02508.542.180

КОНТУР НА ДЕПониРАНИЯ МАТЕРИАЛ СЛЕД ИЗПЪЛНЕНИЕ НА РЕКУЛТИВАЦИЯТА

КОНТУР НА ДЕПониРАНИЯ МАТЕРИАЛ ПРЕДИ ИЗПЪЛНЕНИЕ НА РЕКУЛТИВАЦИЯТА

ПЛОЩ НА ДЕПОТО ПРЕДИ РЕКУЛТИВАЦИЯ - 86.491 дка  
 ПЛОЩ НА ДЕПОТО СЛЕД РЕКУЛТИВАЦИЯ - 66.100 дка

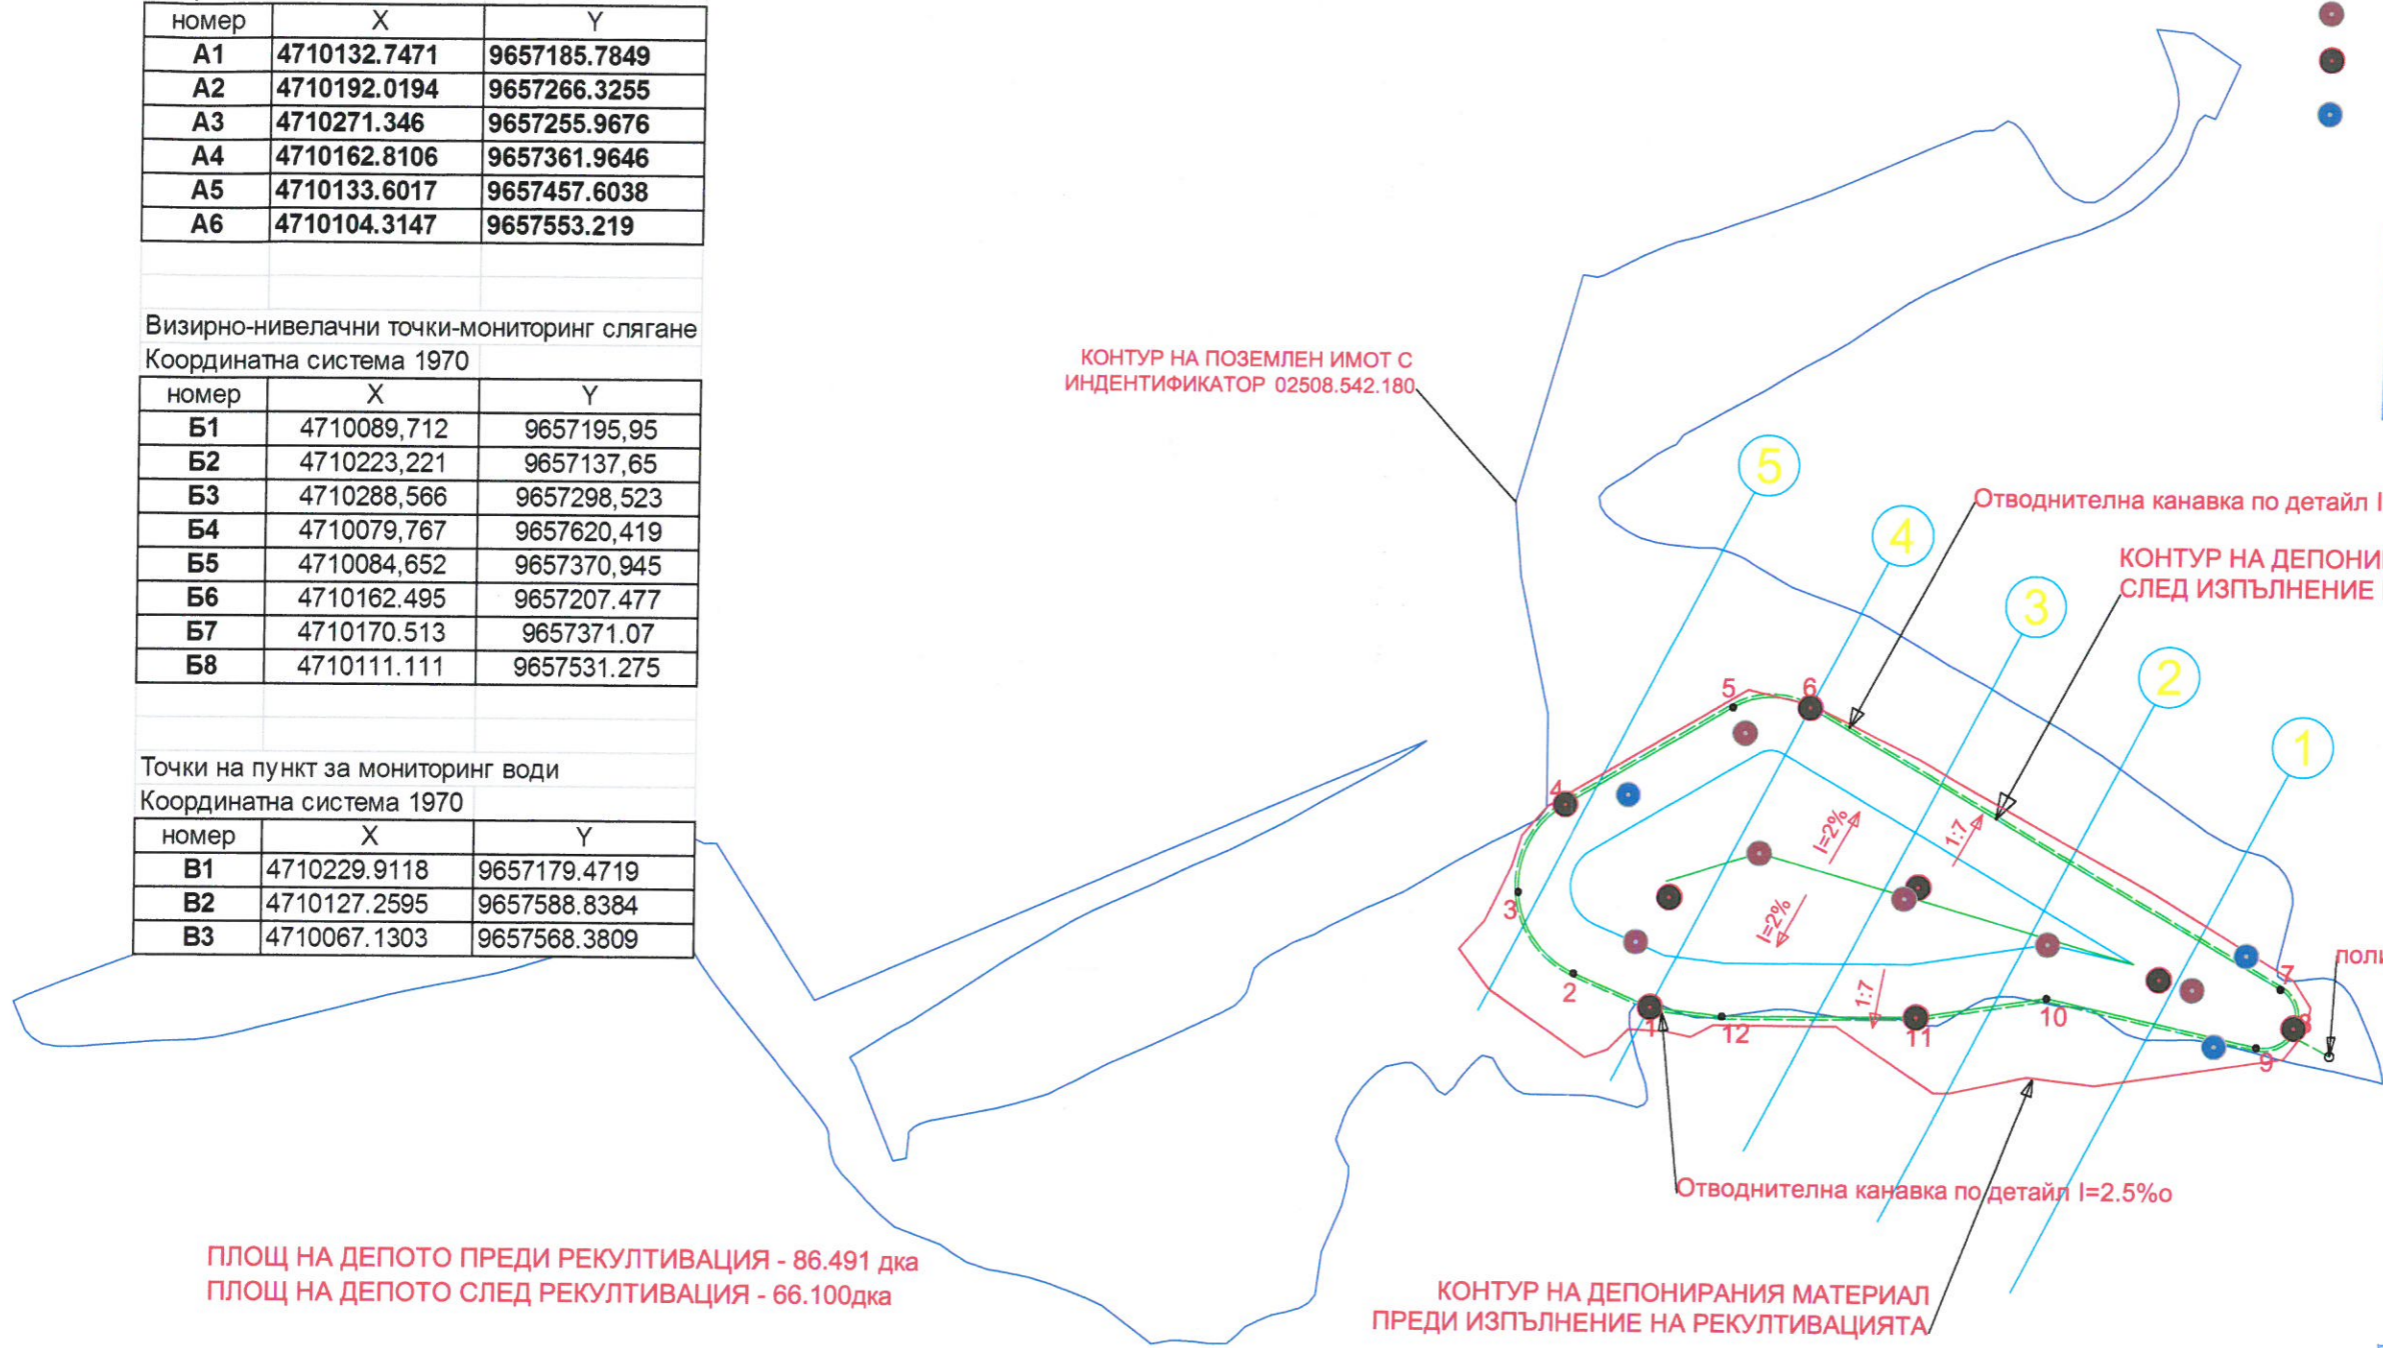



КАМАРА НА ИНЖЕНЕРИТЕ В ИНВЕСТИЦИОННОТО ПРОЕКТИРАНЕ  
 Регистрационен № 00343  
 инж. ДИМИТЪР СЛАВОСЛАВОВ ТЕРЗИЕВ  
 ПЪЛНА ПРОЕКТАНТСКА ПРАВОСПОСОБНОСТ

КАМАРА НА ИНЖЕНЕРИТЕ В ИНВЕСТИЦИОННОТО ПРОЕКТИРАНЕ  
 Регистрационен № 05394  
 инж. ЯНКО ИЛИЕВ ЯНКОВ  
 ПЪЛНА ПРОЕКТАНТСКА ПРАВОСПОСОБНОСТ

- ЗАБЕЛЕЖКИ:**
1. ПРОФИЛИ НА ЧЕРТЕЖИ ОТ №396.01.0\_R02-03.003 ДО №396.01.0\_R02-03.007
  2. ЕТАПИ НА ИЗПЪЛНЕНИЕ НА РЕКУЛТИВАЦИЯТА НА ЧЕРТЕЖИ ОТ №396.01.0\_R02-03.008 ДО №396.01.0\_R02-03.010
  3. ХАРАКТЕРНИ ДЕТАЙЛИ НА ЧЕРТЕЖ №396.01.0\_R02-03.011
  4. КОЛИЧЕСТВАТА ПО СМР СА ДАДЕНИ В ТАБЛИЧЕН ВИД

КЛИЕНТ: УПРАВЛЕНИЕ НА ОТПАДЪЦИТЕ РЕГИОН ДОБРИЧ	ОБЕКТ: ЗАКРИВАНЕ И РЕКУЛТИВАЦИЯ НА ДЕПО ЗА ОТПАДЪЦИ ОБЩИНА БАЛЧИК	ЧАСТ	Техн. Реконструкция
ИЗГОТВИЛИ:	ИМЕ:	РЕДАКЦИЯ	1
ПРОЕКТАНТ	инж. Д. ТЕРЗИЕВ	ДАТА	11.2013
ПРОВЕРИЛ	инж. В. АНАСТАСОВ	ФАЗА	РП
ПРОВЕРИЛ	инж. И. ЧОТОВ	МЯРКА	М
		МАЩАБ	1:5000
		ЛИСТ №	1
		ВС. ЛИСТА	1
		ФАЙЛ	396.01.0_R02-03.002_A



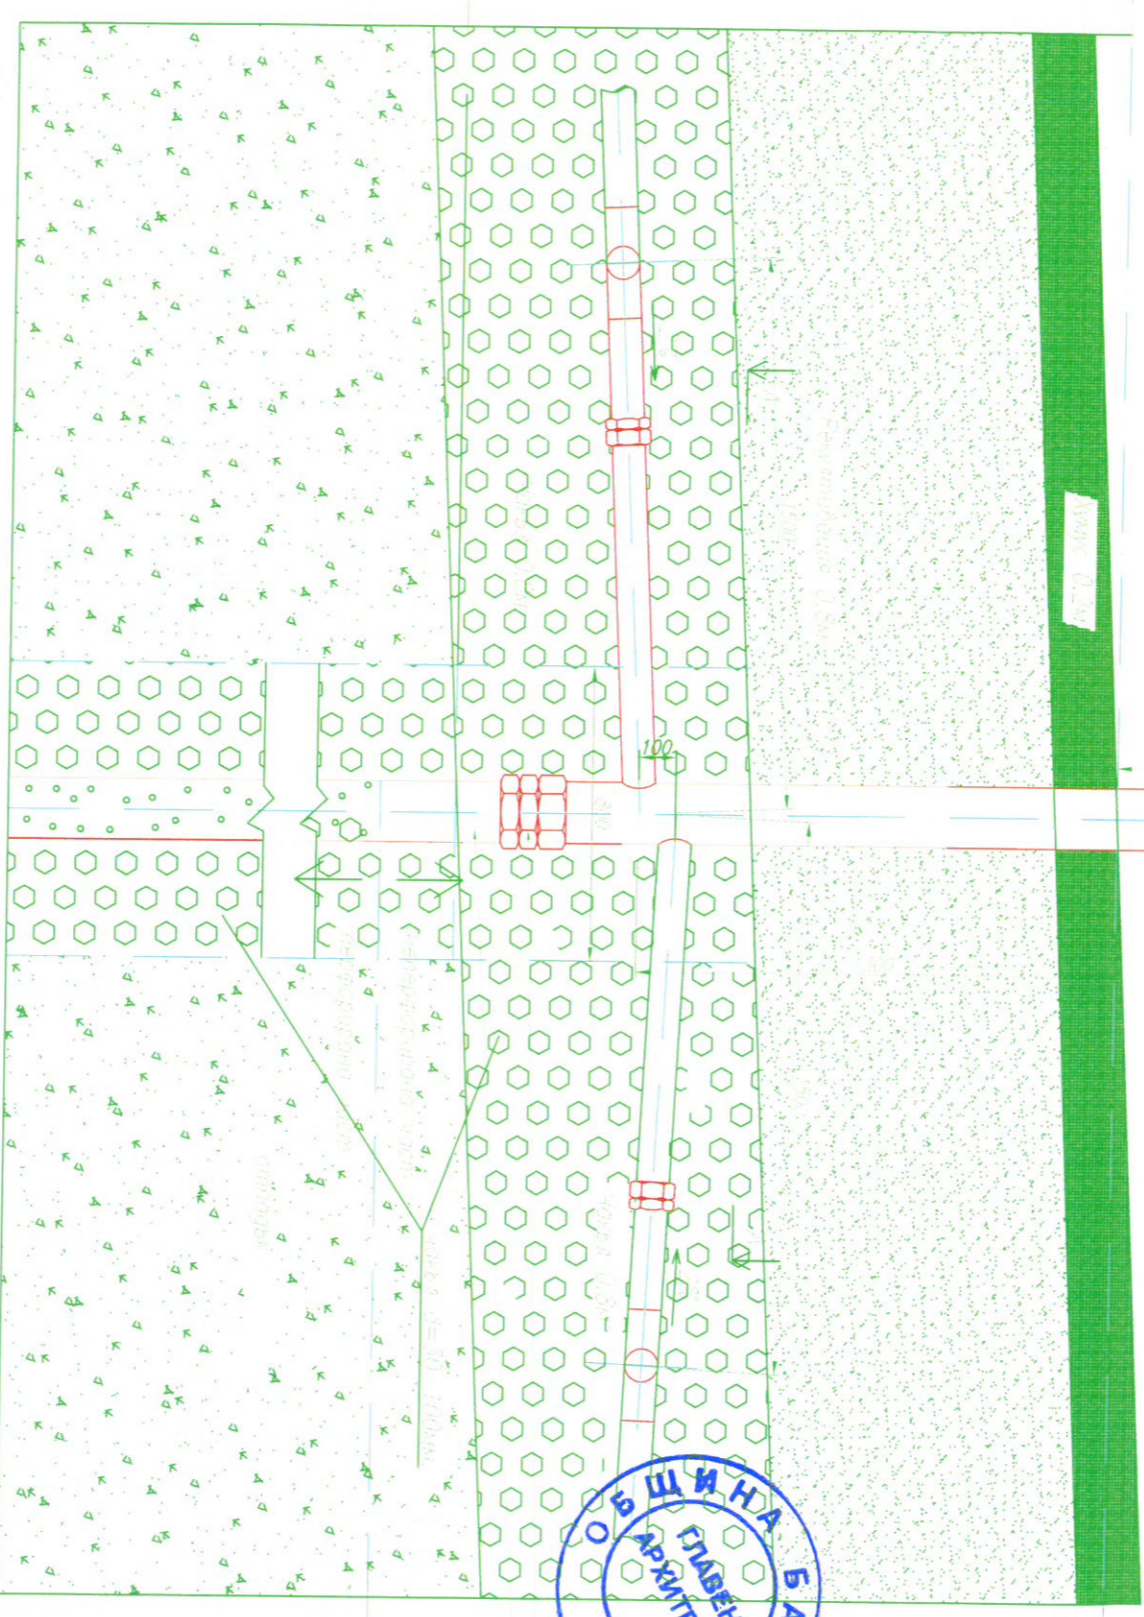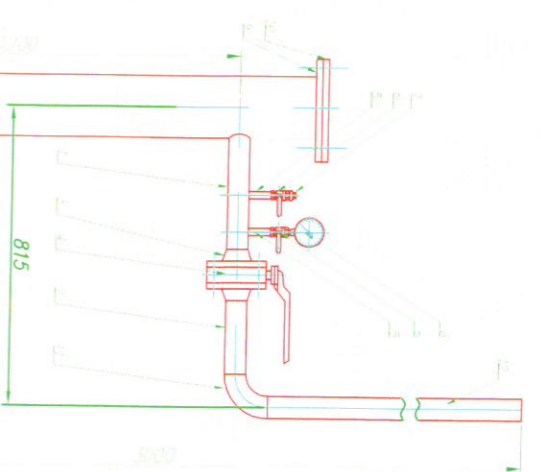

**„КОРЕКТ-99“ ООД Варна**  
 КОНСУЛТАНТ И СТРОИТЕЛЕН НАДЗОР  
 Лиценз № ДК-000929/29.10.2004 г.  
 Част: *Г. Бърков*  
 Директор  
 Част: *Илиян П. Ташков*  
 Инж. П. Ташков




КАМАРА НА ИНЖЕНЕРИТЕ В  
 ИНВЕСТИЦИОННО ПРОЕКТИРАНЕ  
 Регистрационен № 00343  
 ИМЕНТО НА ПРОЕКТА  
 СИЛАВ ПЕРВАНОВ  
 (Подпис)  
 ВС  
 ПЪЛНА ПРОЕКТАНТСКА ПРАВОСТООБЩНОСТ

КАМАРА НА ИНЖЕНЕРИТЕ В  
 ИНВЕСТИЦИОННО ПРОЕКТИРАНЕ  
 Регистрационен № 05394  
 ИМЕНТО НА ПРОЕКТА  
 ИЛИЕВ ЯНКО  
 (Подпис)  
 ТЕХ  
 ПЪЛНА ПРОЕКТАНТСКА ПРАВОСТООБЩНОСТ

КЛИЕНТ: УПРАВЛЕНИЕ НА ОТПАДЪЦИТЕ РЕГИОН ДОВРИЧ		ОБЕКТ: ЗАКРИВАНЕ И РЕКУЛТИВАЦИЯ НА ДЕПО ЗА ОТПАДЪЦИ ОБЩИНА БАДЧИК		Част	Проектна група
КАРТОБИЛКА	ИМЕ	ПОДПИС		РЕДАКЦИЯ	0
ПРОЕКТАНТ	ИНЖ. ДИТЕРЯЕВ		РЕКУЛТИВИРАНОТО ДЕПО ЗА ОТПАДЪЦИ	ДАТА	11.2013
ПРОБЕРИ	ИНЖ. ВАНКАСОВ			ФАЗА	ПТ
ПРОБЕРИ	ИНЖ. ИЛИЧОВ			МЕТРАЖ	М
			МАЩАБ	1:2500	
			ЛИСТ №	1	
			ВС ЛИСТА	3	
			ФАЙЛ	396.01.0_R02-03.013	



A-A

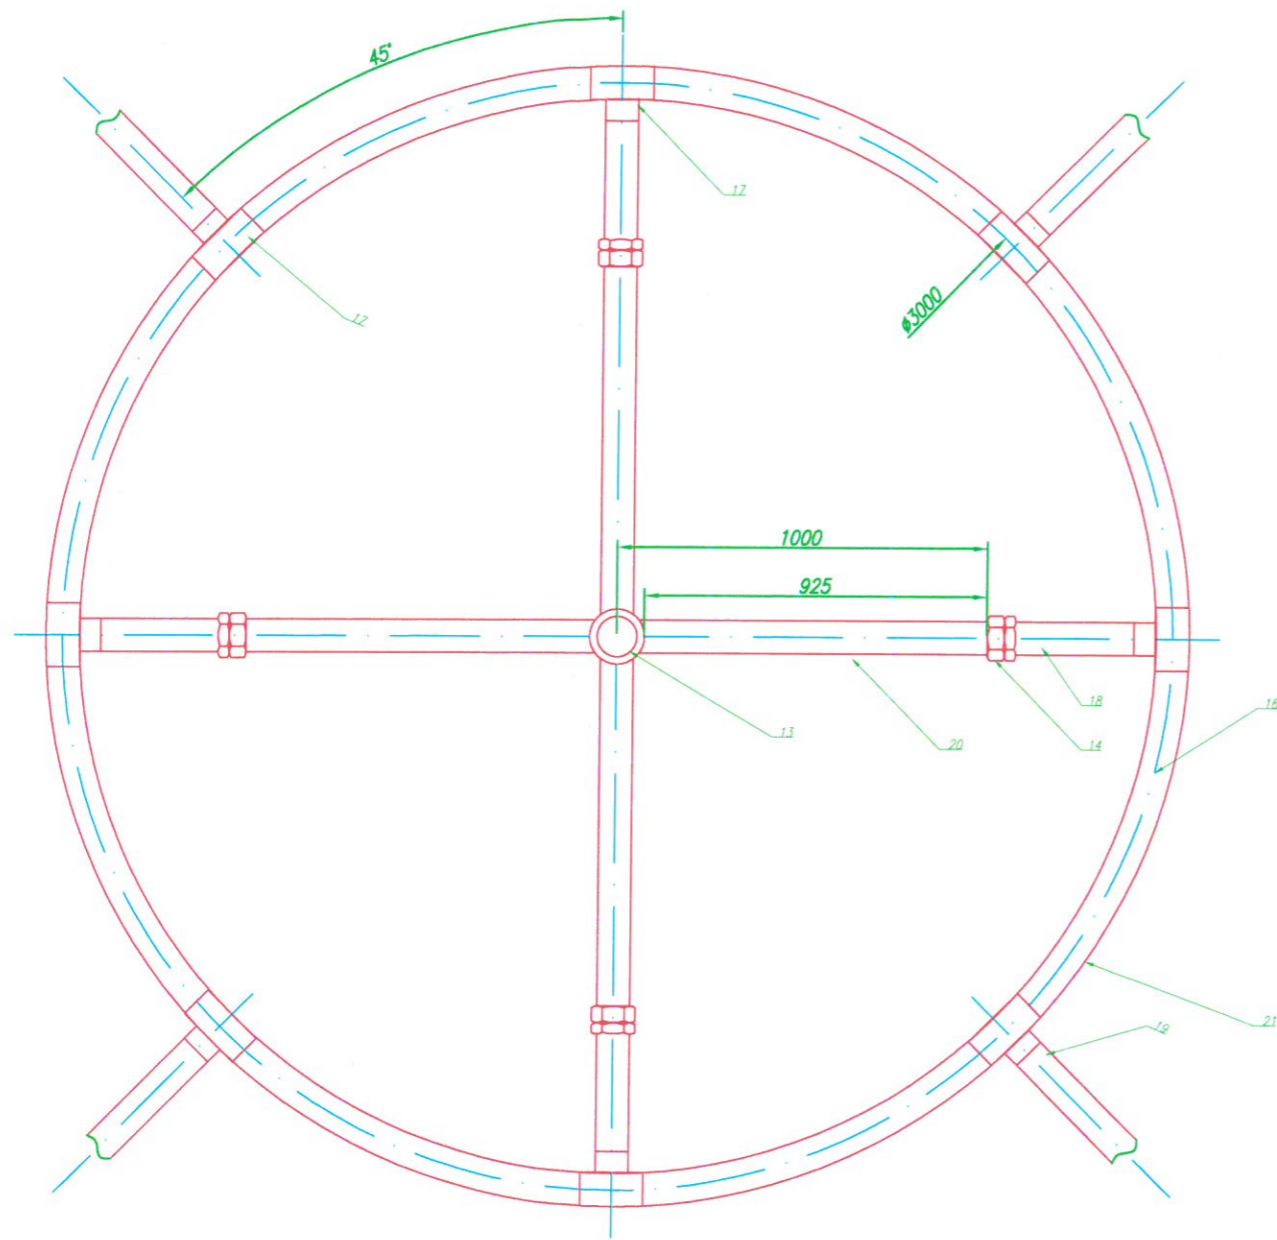

**„КОРЕКТ-99“ ООД Варна**  
 КОНСУЛТАНТ И СТРОИТЕЛЕН НАДЗОР  
 Лиценз № ЛК-006231/29.10.2004 г.  
 Част: *Бочов* / *инж. Р. Василев*  
 Управител / инж. П. Ташков



**КАМАРА НА ИНЖЕНЕРИТЕ В ИНВЕСТИЦИОННОТО ПРОЕКТИРАНЕ**  
 Регистрационен № 00343  
 инж. ДИМИТЪР СЛАВОВ-ТЕРЗИЕВ  
 подпис  
**ПЪЛНА ПРОЕКТАНТСКА ПРАВОСПОСОБНОСТ**

**КАМАРА НА ИНЖЕНЕРИТЕ В ИНВЕСТИЦИОННОТО ПРОЕКТИРАНЕ**  
 Регистрационен № 05394  
 инж. ЯНКО ИЛИЕВ ЯНКОВ  
 подпис  
**ПЪЛНА ПРОЕКТАНТСКА ПРАВОСПОСОБНОСТ**

20	БДС EN 10208-1	Тръба St $\phi 88.9 \times 4$ , L=1m, материал L290GA	бр.	4	
19		Тръба PEHD 90 $\times$ 6.6, SDR 17, L – табл.1	бр.	4	
18		Тръба PEHD 90 $\times$ 6.6, SDR 17, L=320mm	бр.	4	
17		Тройник PE, SDR 17, d = 90, к-кт със съединителни муфи, 2бр.	бр.	8	
16		Тръба PEHD 90 $\times$ 6.6, SDR 17, L=1000mm	бр.	8	
15		Тръба PEHD 90 $\times$ 6.6, SDR 17, L=12.2–22.2m	бр.	1	
14	Ni T-612 784 Glynwed	Преход PE100/см., SDR 17, d/DN=90/80, USTR – заваряем	бр.	5	
13	БДС EN 10208-1	Тръба St $\phi 88.9 \times 4$ , L=2700mm, материал L290GA	бр.	1	
12	БДС EN 10208-1	Тръба St $\phi 60.3 \times 3.6$ , L=1700mm, материал L290GA	бр.	1	
11		Коляно St 60.3 $\times$ 4.5	бр.	1	
10	DIN 2527	Фланец члуж DN80, PN10	бр.	1	
9	DIN 2576	Фланец плосък DN80, PN10	бр.	1	
8	Газтехника	Манометър за газ 0–6 bar, тляк DN63	бр.	1	
7		Тапа – 1/2"	бр.	1	
6		Кран сферичен за природен газ – 1/2" FN4	бр.	2	
5	БДС EN 10208-1	Тръба St $\phi 21.3 \times 3.2$ , L=100mm, материал L290GA	бр.	2	
4		Клапа Бътерфлай, DN50, PN10	бр.	1	
3	DIN 2633	Фланец за челно зав. DN50, PN10	бр.	2	
2	БДС EN 10208-1	Тръба St $\phi 60.3 \times 3.6$ , L=200mm, материал L290GA	бр.	1	
1	БДС EN 10208-1	Тръба St $\phi 60.3 \times 3.6$ , L=300mm, материал L290GA	бр.	1	
N	тип	Наименование и техн. характеристика	мярка	к-то	забележка

КЛИЕНТ: УПРАВЛЕНИЕ НА ОТПАДЪЦИТЕ РЕГИОН ДОБРИЧ			ОБЕКТ: ЗАКРИВАНЕ И РЕКУЛТИВАЦИЯ НА ДЕПО ЗА ОТПАДЪЦИ ОБЩИНА БАЛЧИК		ЧАСТ	Изготвяща С-ка
ИЗГОТВИЛИ:	ИМЕ:	ПОДПИС:			РЕДАКЦИЯ	0
ПРОЕКТАНТ	инж. Д.ТЕРЗИЕВ				ДАТА	11.2013
ПРОВЕРИЛ	инж.В.АНАСТАСОВ				ФАЗА	РП
ПРОВЕРИЛ	инж. И.ЧОТОВ				МЯРКА	M
			РЕКУЛТИВИРАНОТО ДЕПО ЗА ОТПАДЪЦИ		МАЩАБ	1:2500
					ЛИСТ №	2
			ГАЗОСЪБИРАТЕЛЕН КЛАДЕНЕЦ		ВС. ЛИСТА	3
					ФАЙЛ	396.01.0_R02-03.013






ДЕТАЙЛ ГАЗОСЪБИРАТЕЛНА ИНСТАЛАЦИЯ

М 1:50

**„КОРЕКТ-99“ ООД Варна**  
 КОНСУЛТАНТ И СТРОИТЕЛЕН НАДЗОР  
 Лиценз № ЛК-098/231/29.10.2004 г.

Част: *Б. Согов*  
 Управител: *инж. Р. Бозеков*

инж. П. Ташков

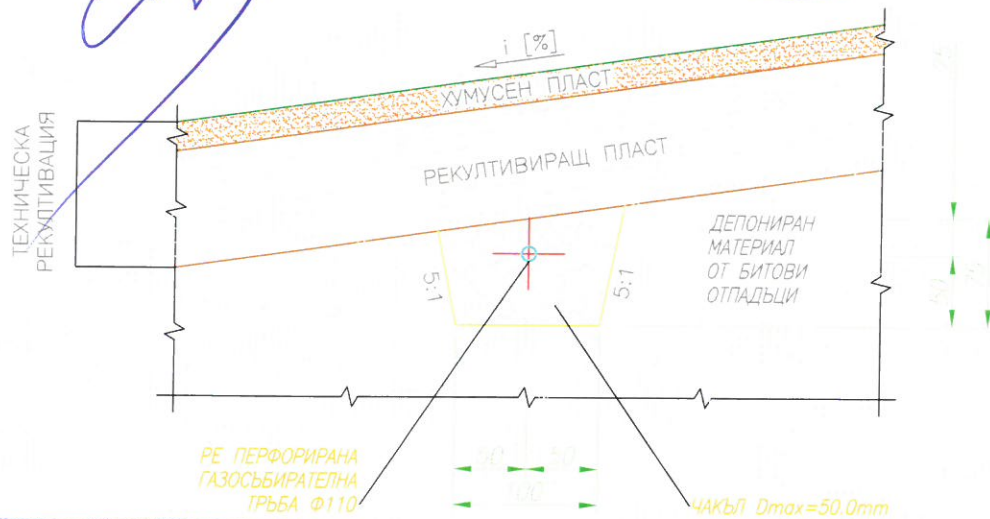

КАМАРА НА ИНЖЕНЕРИТЕ В ИНВЕСТИЦИОННОТО ПРОЕКТИРАНЕ

Регистрационен № 00343

инж. ДИМИТЪР СЛАВОВ ТЕРЗИЕВ

КНИП

ВС

ПОЛНА ПРОЕКТАНТСКА ПРАВОСПОСОБНОСТ

КАМАРА НА ИНЖЕНЕРИТЕ В ИНВЕСТИЦИОННОТО ПРОЕКТИРАНЕ

Регистрационен № 05394

инж. ЯНКО ИЛИЕВ ЯНКОВ

КНИП

ТЕХ

ПОЛНА ПРОЕКТАНТСКА ПРАВОСПОСОБНОСТ

- ЗАБЕЛЕЖКИ:**
1. ГАЗОСЪБИРАТЕЛНИ КЛАДЕНЦИ – 6 бр.
  2. ГАЗОСЪБИРАТЕЛНА ИНСТАЛАЦИЯ  $L_{\text{сум}}=1085\text{m}$
  3. ЕТАПИ НА ИЗПЪЛНЕНИЕ НА ПРОЕКТ ЗА РЕКУЛТИВАЦИЯ НА СМЕТИЩЕ НА ЧЕРТЕЖИ № 396.01.0\_R02-07.008, № 396.01.0\_R02-07.009, № 396.01.0\_R02-07.010

КЛИЕНТ: УПРАВЛЕНИЕ НА ОТПАДЪЦИТЕ РЕГИОН ДОБРИЧ			ОБЕКТ: ЗАКРИВАНЕ И РЕКУЛТИВАЦИЯ НА ДЕПО ЗА ОТПАДЪЦИ ОБЩИНА БАЛЧИК		ЧАСТ	Годишна С-ма
ИЗГОТВИЛИ:	ИМЕ:	ПОДПИС:			РЕДАКЦИЯ	0
ПРОЕКТАНТ	инж. Д. ТЕРЗИЕВ				ДАТА	11.2013
ПРОВЕРИЛ	инж. В. АНАСТАСОВ		РЕКУЛТИВИРАНОТО ДЕПО ЗА ОТПАДЪЦИ		ФАЗА	РП
ПРОЕКТАНТ	инж. И. ЧОТОВ				МЯРКА	М
			ГАЗОСЪБИРАТЕЛЕН КЛАДЕНЕЦ		МАЩАБ	1:50
					ЛИСТ №	3
					ВС ЛИСТА	3
					ФАЙЛ	396.01.0_R02-03.013
ДЗЗД "УЕЙСТ ПРОДЖЕКТ" ЕНЕРГОПРОЕКТ Хидроенергетика АД			№ 396.01.0_R02-03.012			



# СИТУАЦИЯ НА РЕКУЛТИВИРАНОТО ДЕПО ЗА БИТОВИ ОТПАДЪЦИ

## М 1:2500

КОНТУР НА ПОЗЕМЛЕН ИМОТ С  
ИНДЕНТИФИКАТОР 02508.542.180

Точки на газови кладенци  
Координатна система 1970

номер	X	Y
<b>A1</b>	<b>4710132.7471</b>	<b>9657185.7849</b>
A1.1	4710172.8382	9657145.6938
A1.2	4710172.6778	9657225.7156
A1.3	4710096.6607	9657221.8713
A1.4	4710113.3172	9657166.355
<b>A2</b>	<b>4710192.0194</b>	<b>9657266.3255</b>
A2.1	4710192.0194	9657181.269
A2.2	4710238.405	9657266.3255
A2.3	4710192.0194	9657317.3594
A2.4	4710094.0851	9657266.3255
<b>A3</b>	<b>4710271.346</b>	<b>9657255.9676</b>
A3.1	4710277.807	9657249.5066
A3.2	4710285.2554	9657269.8771
A3.3	4710257.0127	9657270.3009
A3.4	4710241.5962	9657226.2178
<b>A4</b>	<b>4710162.8106</b>	<b>9657361.9646</b>
A4.1	4710162.8106	9657319.4364
A4.2	4710239.8916	9657361.9646
A4.3	4710162.8106	9657412.9985
A4.4	4710094.6036	9657361.9646
<b>A5</b>	<b>4710133.6017</b>	<b>9657457.6038</b>
A5.1	4710133.6017	9657413.0142
A5.2	4710183.9776	9657457.6038
A5.3	4710133.6017	9657503.3629
A5.4	4710108.4261	9657457.6038
<b>A6</b>	<b>4710104.3147</b>	<b>9657553.219</b>
A6.1	4710104.3147	9657510.6907
A6.2	4710125.522	9657553.219
A6.3	4710104.3147	9657584.9266
A6.4	4710084.2909	9657553.219

**„КОРЕКТ-99“ ООД Варна**  
**КОНСУЛТАНТ И СТРОИТЕЛЕН НАДЗОР**  
 Лиценз № ЛК-088291/29.10.2004 г.  
 Част: 1230156  
 Директор: *П. Тодоров*  
 Инж. П. Тодоров



Отводнителна канавка  
по детайл l=2.5‰

КОНТУР НА ДЕПОНИРАНИЯ МАТЕРИАЛ  
СЛЕД ИЗПЪЛНЕНИЕ НА РЕКУЛТИВАЦИЯТА



ГАЗОСЪБИРАТЕЛЕН  
КЛАДЕНЕЦ (ПО ДЕТАЙЛ)

Полиетиленова  
шахта V=1.0м3

Отводнителна канавка  
по детайл l=2.5‰

КОНТУР НА ДЕПОНИРАНИЯ МАТЕРИАЛ  
ПРЕДИ ИЗПЪЛНЕНИЕ НА РЕКУЛТИВАЦИЯТА

КАМАРА НА ИНЖЕНЕРИТЕ В  
ИНВЕСТИЦИОННОТО ПРОЕКТИРАНЕ  
 Регистрационен № 05394  
 инж. ЯНКО  
ИЛИЕВ ЯНКОВ  
 ПЪЛНА ПРОЕКТАНТСКА ПРАВОСПОСОБНОСТ

КАМАРА НА ИНЖЕНЕРИТЕ В  
ИНВЕСТИЦИОННОТО ПРОЕКТИРАНЕ  
 Регистрационен № 00343  
 инж. ДИМИТЪР  
ОЛАЗОВ ТЕРЗИЕВ  
 ПЪЛНА ПРОЕКТАНТСКА ПРАВОСПОСОБНОСТ

КЛИЕНТ: УПРАВЛЕНИЕ НА ОТПАДЪЦИТЕ РЕГИОН ДОБРИЧ		ОБЕКТ: ЗАКРИВАНЕ И РЕКУЛТИВАЦИЯ НА ДЕПО ЗА ОТПАДЪЦИ ОБЩИНА БАЛЧИК	РЕДАКЦИЯ: 0
ИЗГОТВИЛ:	ИМЕ:	ПОДПИС:	ДАТА: 11.2013
ПРОЕКТАНТ:	инж. Д.ТЕРЗИЕВ		ФАЗА: РП
ПРОВЕРИЛ:	инж. В.НАСТАСОВ		МЯРКА: М
ПРОЕКТАНТСКА ПРАВОСПОСОБНОСТ:	инж. И.ЧОТОВ		МАЩАБ: 1:2500
СИТУАЦИЯ НА РЕКУЛТИВИРАНОТО ДЕПО ЗА ОТПАДЪЦИ			ЛИСТ №: 1
ГАЗООТВЕЖДАЩА СИСТЕМА			ВС ЛИСТА: 1
			ФАЙЛ: 396.01.0_R02-03.013

ПЛОЩ НА ДЕПОТО ПРЕДИ РЕКУЛТИВАЦИЯ - 88.84 дка  
 ПЛОЩ НА ДЕПОТО СЛЕД РЕКУЛТИВАЦИЯ - 66.100 дка




# СИТУАЦИЯ НА РЕКУЛТИВИРАНОТО ДЕПО ЗА БИТОВИ ОТПАДЪЦИ

М 1:2500

КОНТУР НА ПОЗЕМЛЕН ИМОТ С  
ИНДЕНТИФИКАТОР 02508.542.180

„КОРЕКТ-99“ ООД Варна  
КОНСУЛТАНТ И СТРОИТЕЛЕН НАДЗОР  
Лиценз № ЛК-000231/29.10.2004 г.

Част: БЗ010  
инж. Р. Базев  
Правител  
инж. П. Ташков

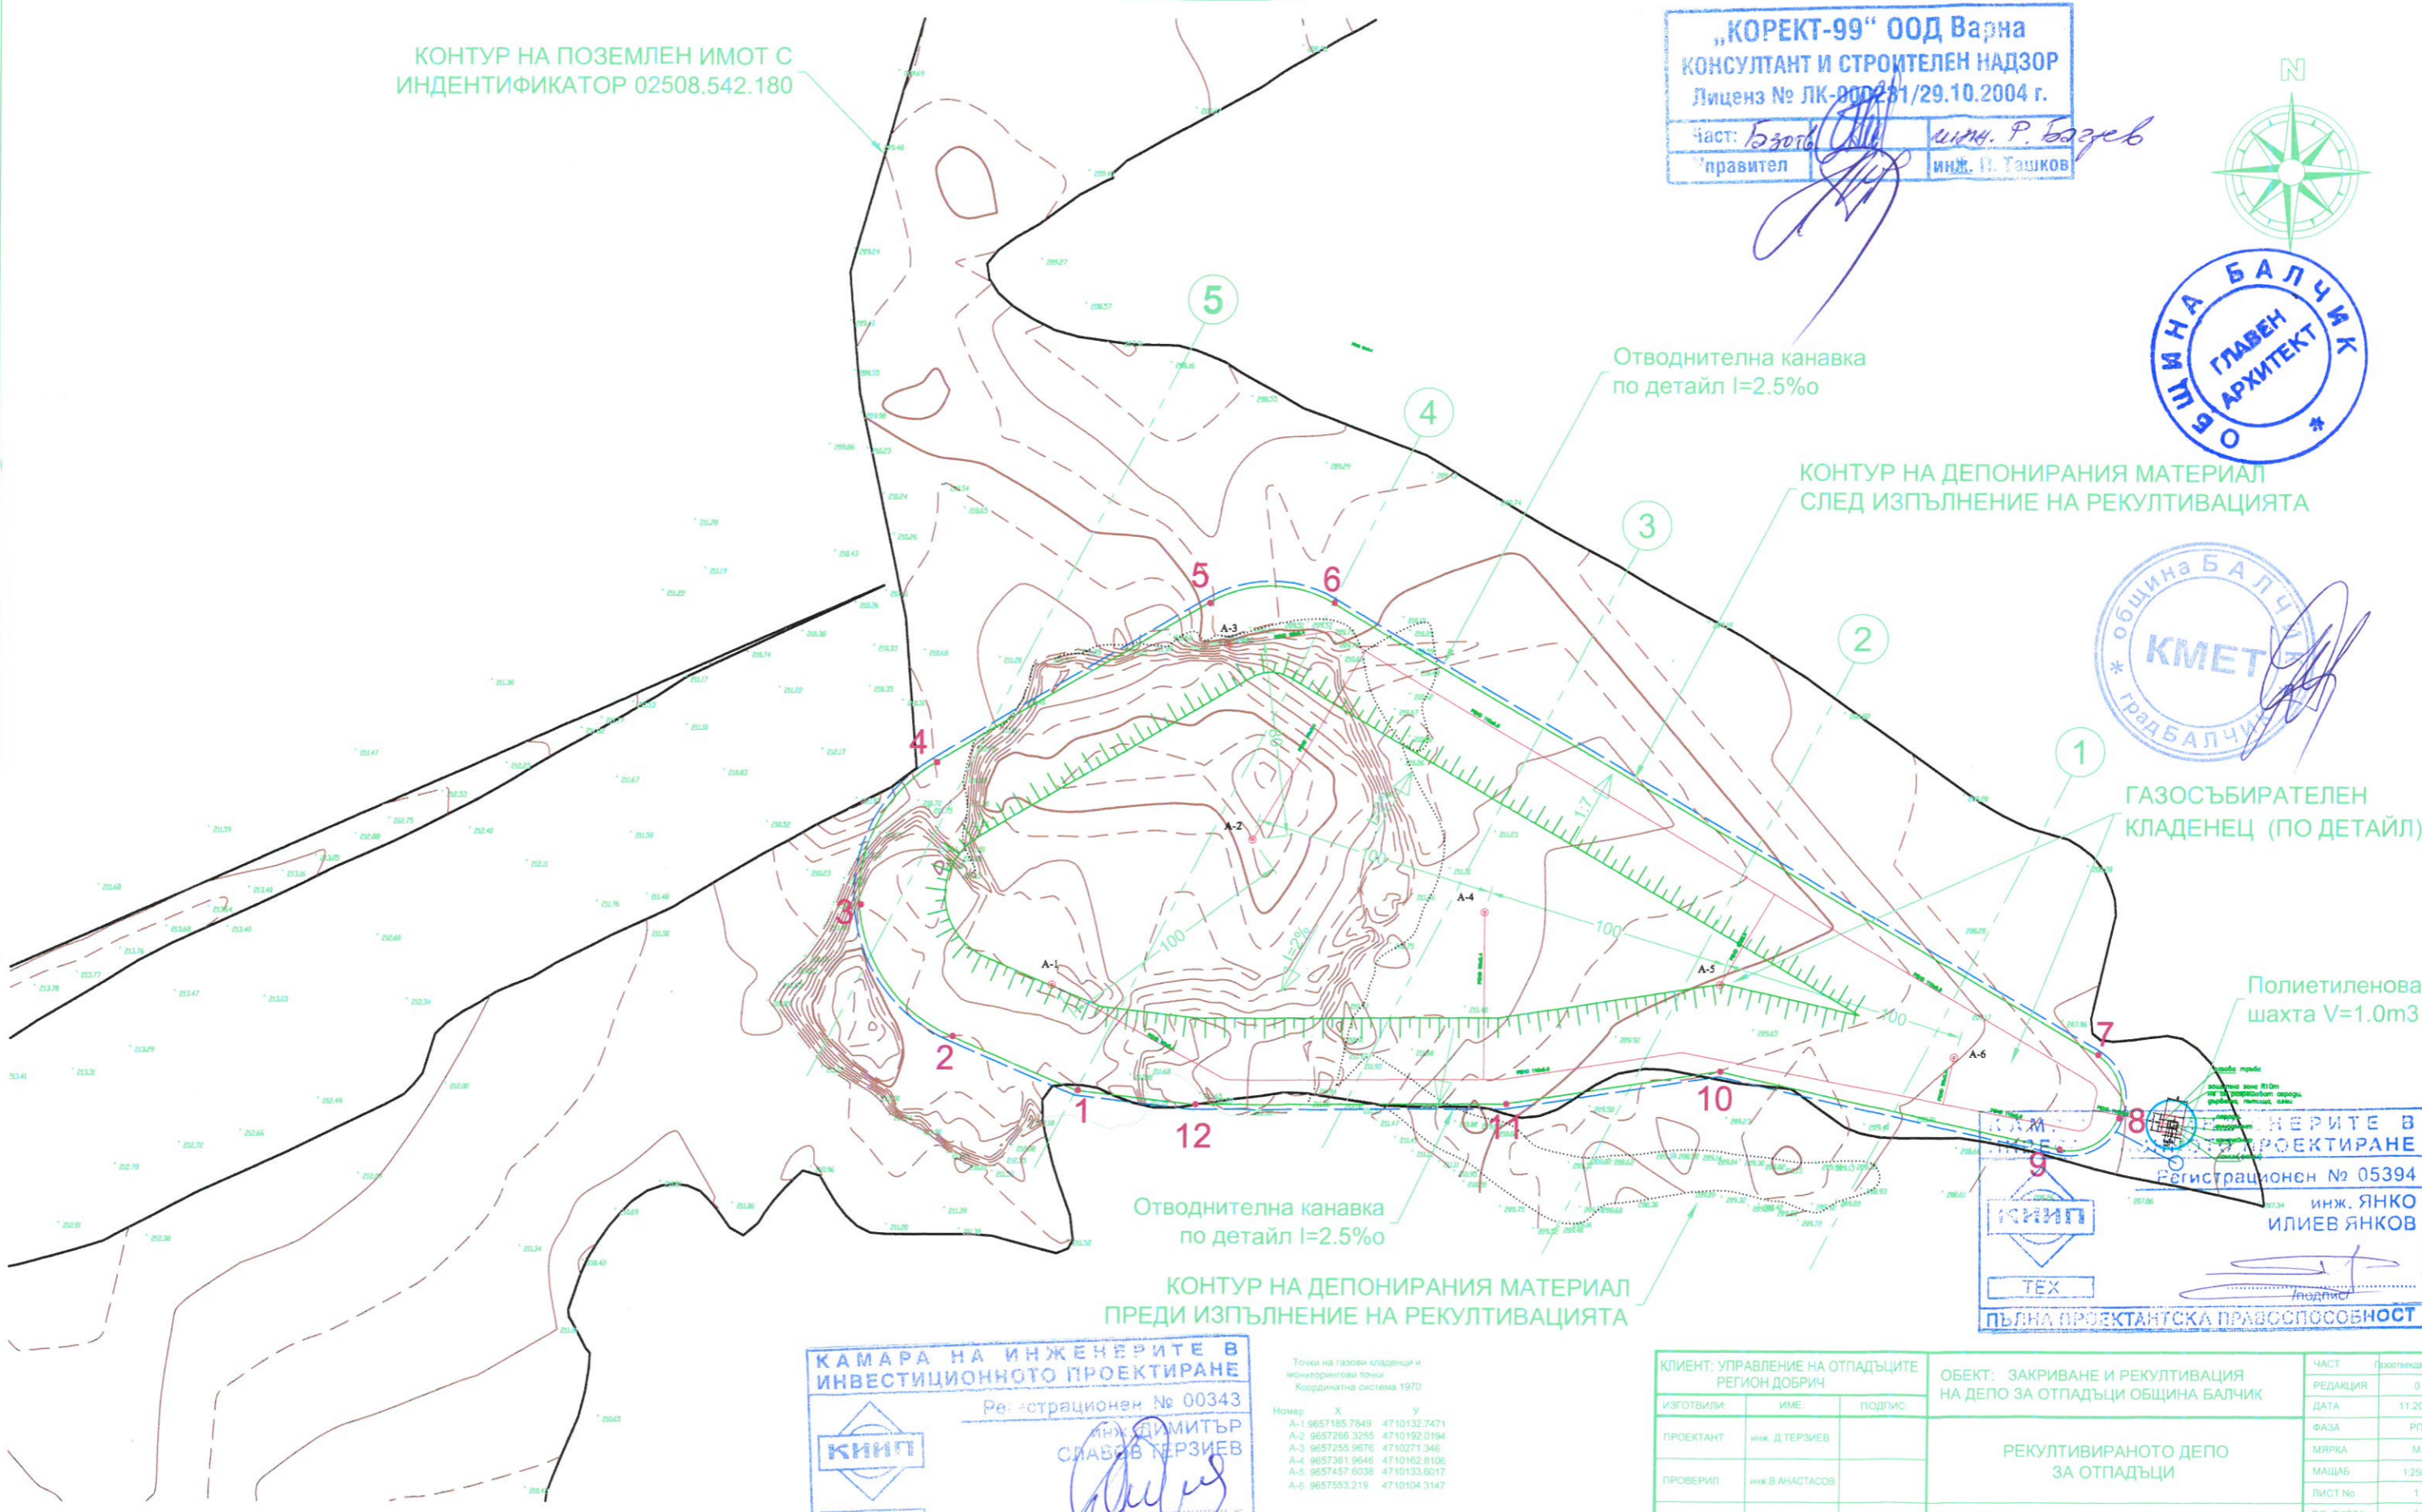

ГАЗОСЪБИРАТЕЛЕН  
КЛАДЕНЕЦ (ПО ДЕТАЙЛ)

Полиетиленова  
шахта V=1.0м3

Отводнителна канавка  
по детайл l=2.5%

КОНТУР НА ДЕПОНИРАНИЯ МАТЕРИАЛ  
ПРЕДИ ИЗПЪЛНЕНИЕ НА РЕКУЛТИВАЦИЯТА

КАМАРА НА ИНЖЕНЕРИТЕ В  
ИНВЕСТИЦИОННОТО ПРОЕКТИРАНЕ  
Регистрационен № 00343  
инж. ДИМИТЪР  
СЛАВОВ ПЕРЗИЕВ  
ПЪЛНА ПРОЕКТАНТСКА ПРАВОСПОСОБНОСТ

Точки на газови кладенци и  
мониторингови точки  
Координатна система 1970

Номер	X	Y
A-1	9657185.7849	4710132.7471
A-2	9657266.3265	4710192.0194
A-3	9657255.9676	4710271.346
A-4	9657381.9646	4710162.8106
A-5	9657457.6038	4710133.6017
A-6	9657583.219	4710104.3147

КАМАРА НА ИНЖЕНЕРИТЕ В  
ПРОЕКТИРАНЕ  
Регистрационен № 05394  
инж. ЯНКО  
ИЛИЕВ ЯНКОВ  
ПЪЛНА ПРОЕКТАНТСКА ПРАВОСПОСОБНОСТ

ПЛОЩ НА ДЕПОТО ПРЕДИ РЕКУЛТИВАЦИЯ - 88.84 дка  
ПЛОЩ НА ДЕПОТО СЛЕД РЕКУЛТИВАЦИЯ - 66.100 дка

КЛИЕНТ: УПРАВЛЕНИЕ НА ОТПАДЪЦИТЕ РЕГИОН ДОБРИЧ		ОБЕКТ: ЗАКРИВАНЕ И РЕКУЛТИВАЦИЯ НА ДЕПО ЗА ОТПАДЪЦИ ОБЩИНА БАЛЧИК	ЧАСТ РЕДАЦИЯ ДАТА ФАЗА МЯРКА МАЩАБ ЛИСТ № ВС ЛИСТА ФАЙЛ
ИЗГОТВИЛИ	ИМЕ	ПОДПИС	0 11.2013 РП М 1:2500 1 1 396.01.0_R02-03.013-3
ПРОЕКТАНТ	инж. Д.ТЕРЗИЕВ		
ПРОВЕРИЛ	инж. В.АНАСТАСОВ		
ПРОВЕРИЛ	инж. И.ЧОТОВ		
РЕКУЛТИВИРАНОТО ДЕПО ЗА ОТПАДЪЦИ			
Вариант факел			
ДЗЗД "УЕЙСТ ПРОДЖЕКТ" ЕНЕРГОПРОЕКТ Хидроенергетика АД			



СИТУАЦИЯ  
М 1:4000



„КОРЕКТ-99“ ООД  
 КОНСУЛТАНТ И СТРОИТЕЛ АД  
 Лиценз № ЛК-000231/29  
 Част: Геод. Управител  
 и инж. Н. Маженов  
 и инж. П. Трънков



ОСНОВНА ЗОНА С НАТРУПАН БОКЛУК

ЗОНА С КОНЦЕНТРИРАН БОКЛУК ИЗВЪН ОБЩИЯ КОНТУР.

ЗОНА С КОНЦЕНТРИРАН БОКЛУК ИЗВЪН ОБЩИЯ КОНТУР.



КАМАРА НА ИНЖЕНЕРИТЕ В  
 ИНВЕСТИЦИОННОТО ПРОЕКТИРАНЕ  
 Регистрационен № 03518  
 инж. ДЖЕНКО  
 ГЕОРГИЕВ ДЖЕНКОВ  
 ПОЛНА ПРОЕКТАНТСКА ПРАВОСПОСОБНОСТ

КАМАРА НА ИНЖЕНЕРИТЕ В  
 ИНВЕСТИЦИОННОТО ПРОЕКТИРАНЕ  
 Регистрационен № 00295  
 инж. ИВАЙЛО  
 СТОЯНОВ ЧОТОВ  
 ПОЛНА ПРОЕКТАНТСКА ПРАВОСПОСОБНОСТ

КЛИЕНТ: УПРАВЛЕНИЕ НА ОТПАДЪЦИТЕ РЕГИОН ДОБРИЧ			ОБЕКТ: ЗАКРИВАНЕ И РЕКУЛТИВАЦИЯ НА ДЕПО ЗА ОТПАДЪЦИ ОБЩИНА БАЛЧИК	ЧАСТ: Геодезия	РЕДАКЦИЯ: 0
ПОДОБЕКТ:			СИТУАЦИЯ НА СЪЩЕСТВУВАЩОТО СМЕТИЩЕ - ГЕОДЕЗИЧЕСКО ЗАСНЕМАНЕ	ДАТА: 11.2013	ФАЗА: РП
ИЗГОТВИЛИ:	ИМЕ:	ПОДПИС:		МЯРКА: М	МАЩАБ: 1:4000
ПРОЕКТАНТ:	инж. Д. ДЖЕНКОВ	<i>[Signature]</i>		ЛИСТ No: 1	ВС. ЛИСТА: 1
ПРОВЕРИЛ:	инж. В. АНАСТАСОВ	<i>[Signature]</i>		ФАЙЛ: 396.01.0_R02-03.014	
ПРОВЕРИЛ:	инж. И. ЧОТОВ	<i>[Signature]</i>			